

# 4 RUM & KÖK


157 M<sup>2</sup>

LGH - NR: B4-1402




Aromalund  
Klassisk komposition

- |             |                    |
|-------------|--------------------|
| SPISHÄLL    | TVÄTTMASKIN        |
| DISKMASKIN  | TORKTUMLARE        |
| KYL         | KOMBIMASKIN        |
| FRYS        | KAPPHYLLA          |
| KYL/FRYS    | SKJUTDÖRRSGARDEROB |
| UGN / MICRO | TAKFÖNSTER         |
| GARDEROB    | LEJDARE/STEGE      |
| STÄDSKÅP    | BÄNKSKIVA          |

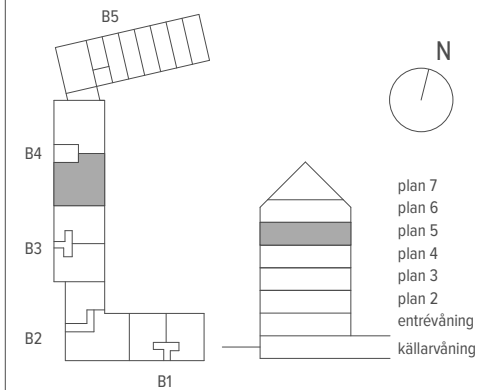

SKALA 1:100

METER

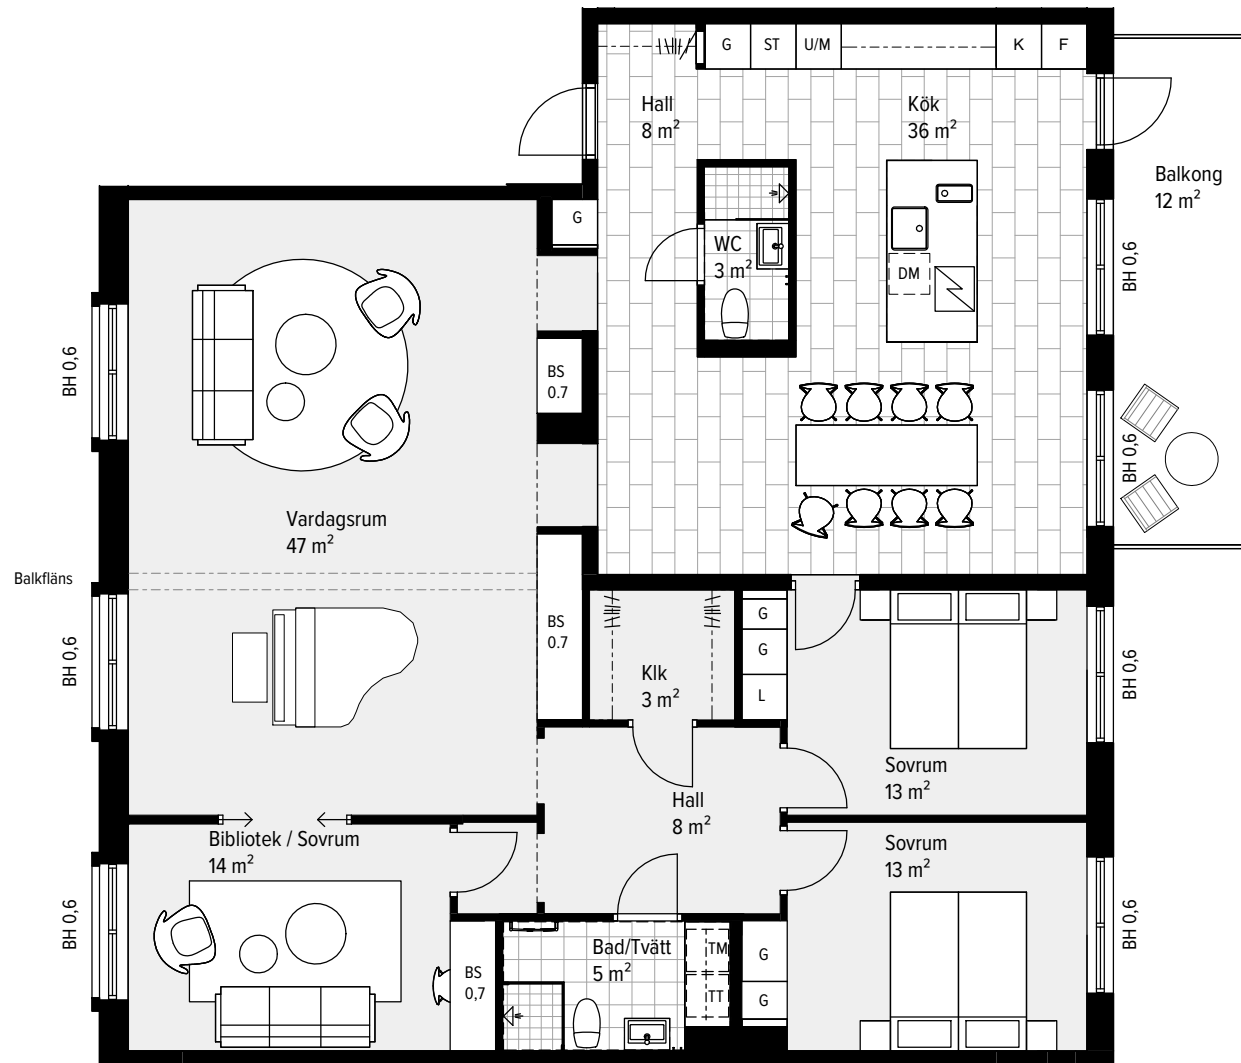

MED RESERVATION FÖR ÄNDRINGAR OCH TRYCKFEL. SKALA OCH MÅTT KAN AVVIKA FRÅN VERKLIGHETEN.