

3 RUM & KÖK


78 M²

LGH - NR: B1-1102 , -1202




Aromalund
Familjär funktion

- | | |
|-------------|--------------------|
| SPISHÄLL | TVÄTTMASKIN |
| DISKMASKIN | TORKTUMLARE |
| KYL | KOMBIMASKIN |
| FRYS | KAPPHYLLA |
| KYL/FRYS | SKJUTDÖRRSGARDEROB |
| UGN / MICRO | TAKFÖNSTER |
| GARDEROB | LEJDARE/STEGE |
| STÅDSKÅP | BÄNKSIVA |

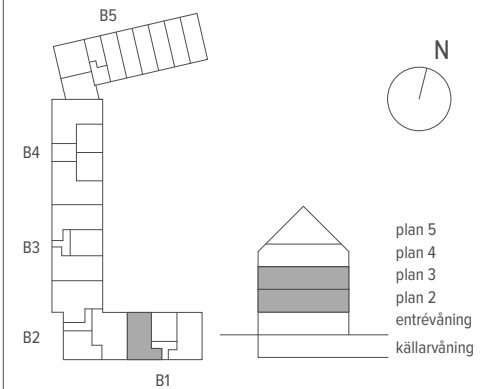

SKALA 1:100

METER

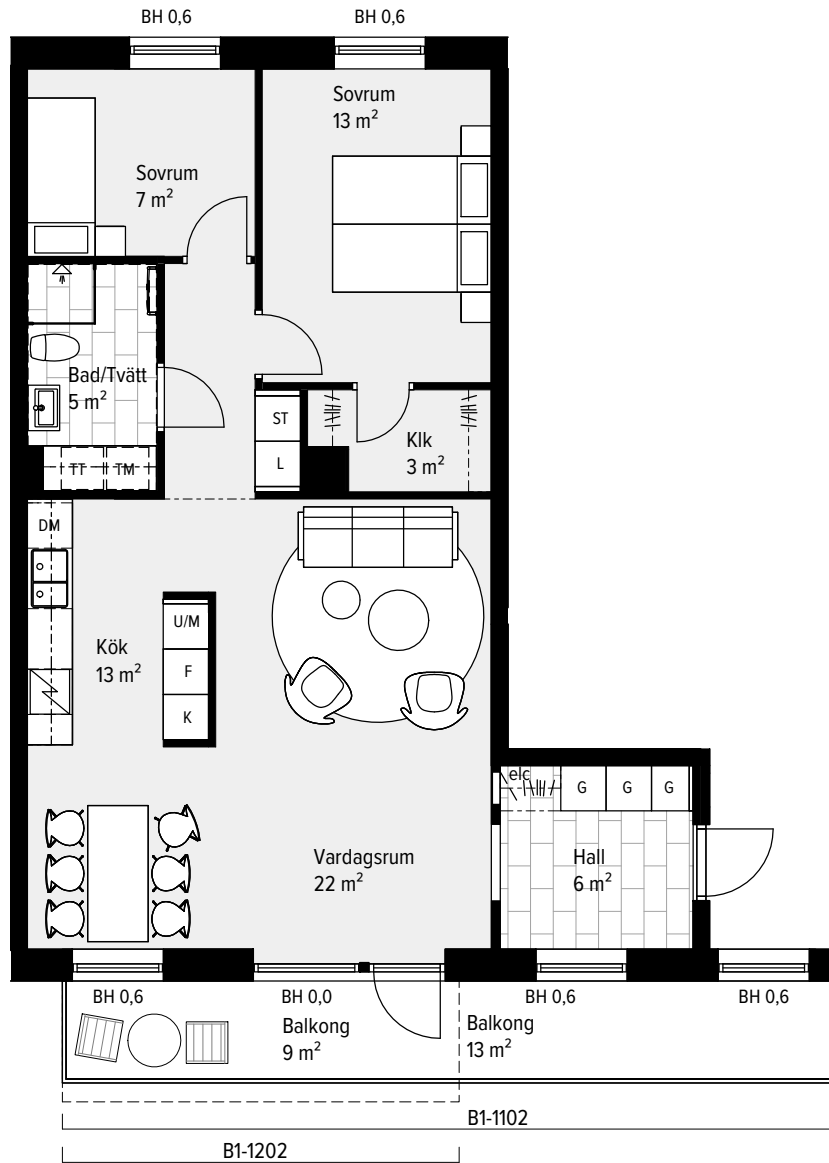

MED RESERVATION FÖR ÄNDRINGAR OCH TRYCKFEL. SKALA OCH MÅTT KAN AVVIKA FRÅN VERKLIGHETEN.