

4 RUM & KÖK ETAGE

115 M² (74 + 41)



LGH - NR: B1-1301 (pl 1)

ENTRÉPLAN




Aromalund
Familjär funktion

SPISHÄLL	TVÄTTMASKIN
DISKMASKIN	TORKTUMLARE
KYL	KOMBIMASKIN
FRYS	KAPPHYLLA
KYL/FRYS	SKJUTDÖRRSGARDEOB
UGN / MICRO	TAKFÖNSTER
GARDEOB	LEJDARE/STEGE
STÄDSKÅP	BÄNKSKIVA

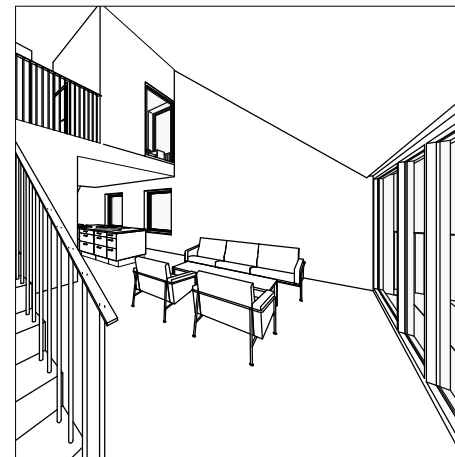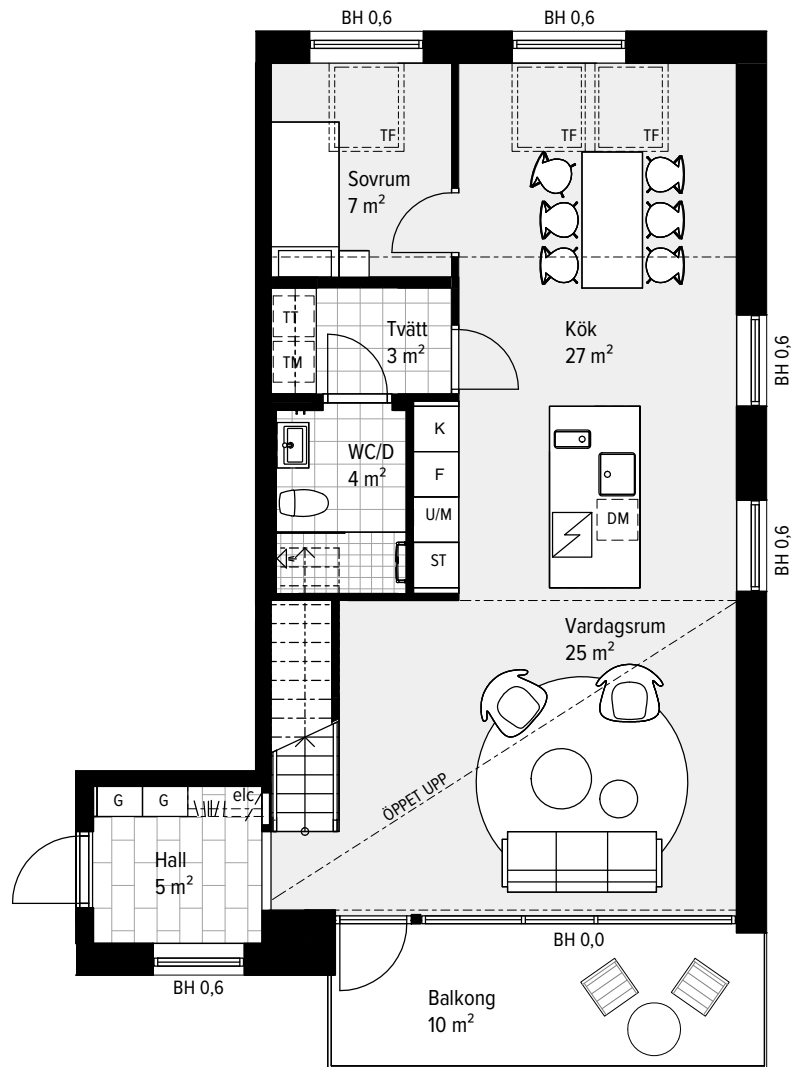

MED RESERVATION FÖR ÄNDRINGAR OCH TRYCKFEL. SKALA OCH MÅTT KAN AVVIKA FRÅN VERKLIGHETEN.

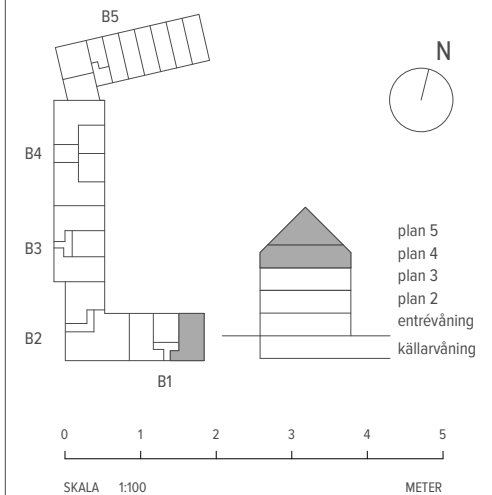

4 RUM & KÖK ETAGE


115 M² (74 + 41)

LGH - NR: B1-1301 (pl 2)


ÖVRE PLAN



Aromalund
Familjär funktion

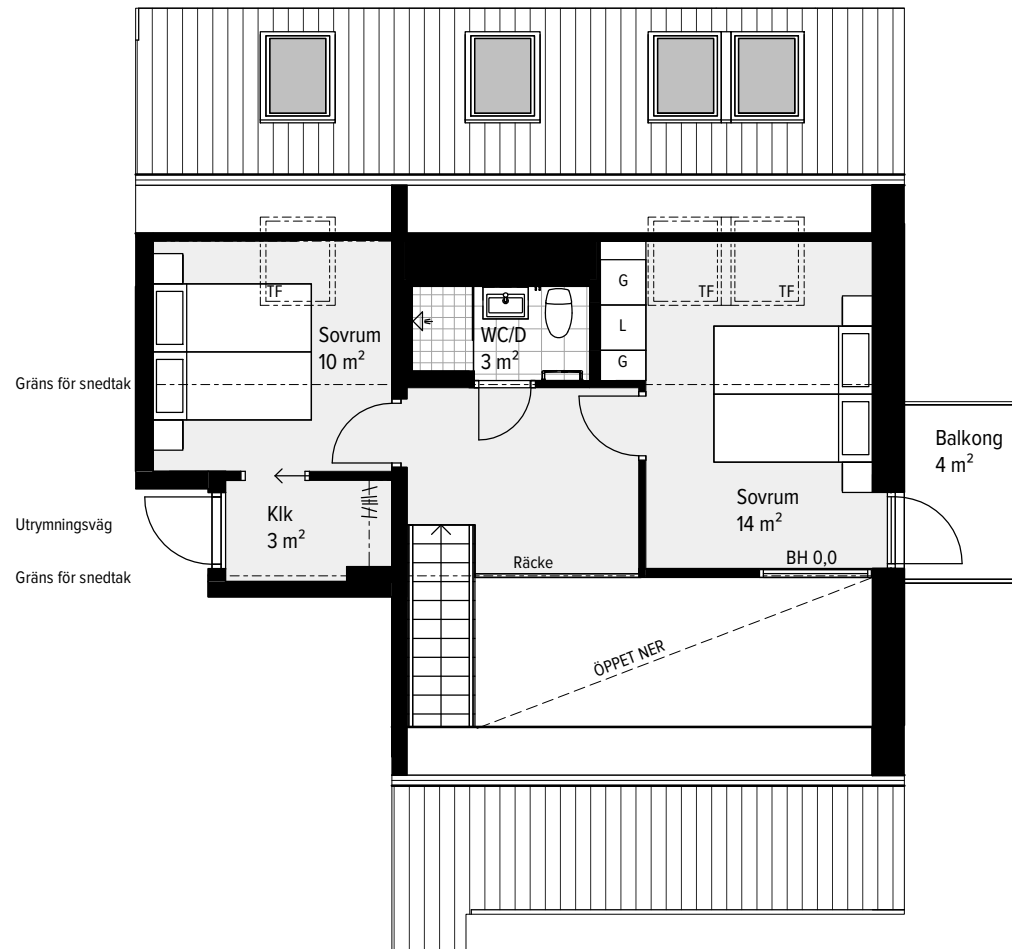

	SPISHÄLL		TVÄTTMASKIN
	DISKMASKIN		TORKTUMLARE
	KYL		KOMBIMASKIN
	FRYS		KAPPHYLLA
	KYL/FRYS		SG SKJUTDÖRRSGARDELOB
	UGN / MICRO		TF TAKFÖNSTER
	G GARDELOB		LEJ LEJDARE/STEGE
	ST STÄDSKÅP		BS BÄNKSIVA

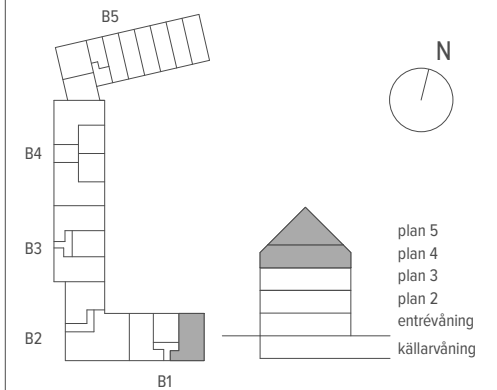

SKALA 1:100

METER

MED RESERVATION FÖR ÄNDRINGAR OCH TRYCKFEL. SKALA OCH MÅTT KAN AVVIKA FRÅN VERKLIGHETEN.