

## 4 RUM & KÖK ETAGE

117 M<sup>2</sup> (76 + 41)


LGH - NR: B1-1302 (pl 1)

ENTRÉPLAN




Aromalund  
Familjär funktion

SPISHÄLL	TVÄTTMASKIN
DISKMASKIN	TORKTUMLARE
KYL	KOMBIMASKIN
FRYS	KAPPHYLLA
KYL/FRYS	SKJUTDÖRRSGARDEOB
UGN / MICRO	TAKFÖNSTER
GARDEOB	LEJDARE/STEGE
STÅDSKÅP	BÄNKSKIVA

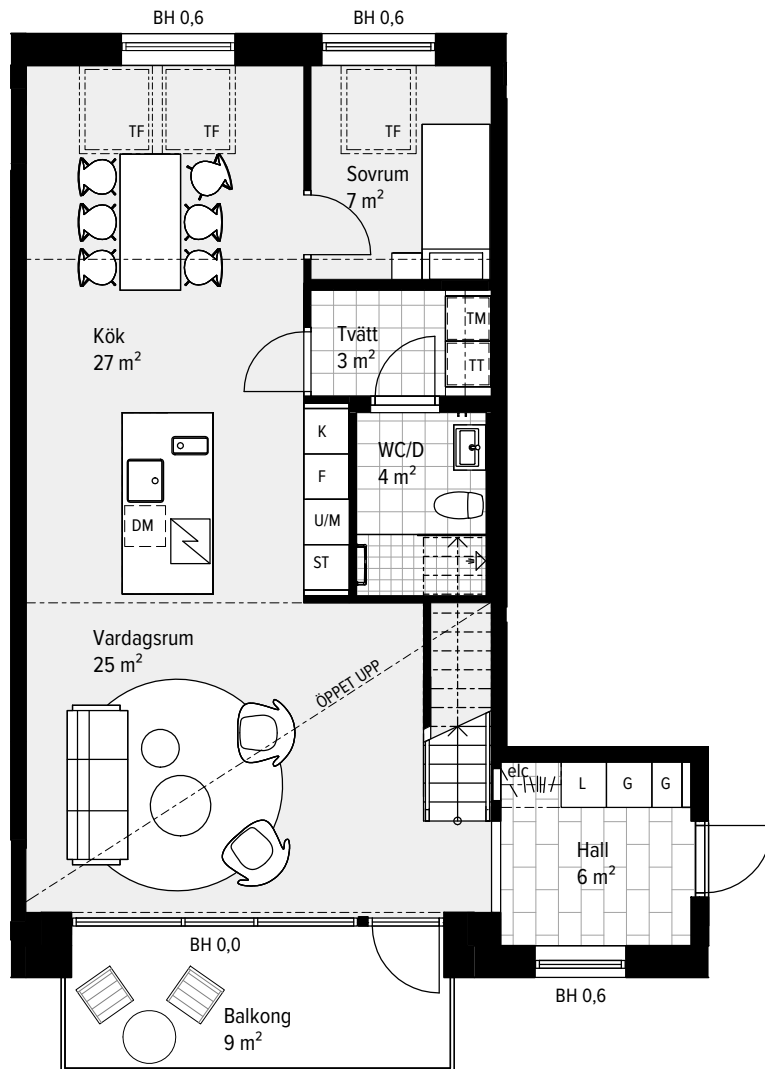

MED RESERVATION FÖR ÄNDRINGAR OCH TRYCKFEL. SKALA OCH MÅTT KAN AVVIKA FRÅN VERKLIGHETEN.

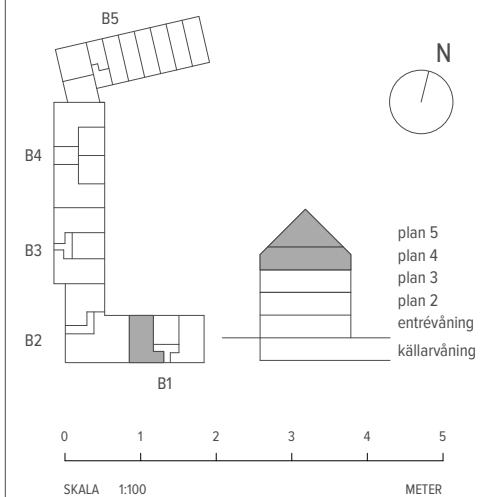

## 4 RUM & KÖK ETAGE


117 M<sup>2</sup> (76 + 41)

LGH - NR: B1-1302 (pl 2)


ÖVRE PLAN



Aromalund  
Familjär funktion

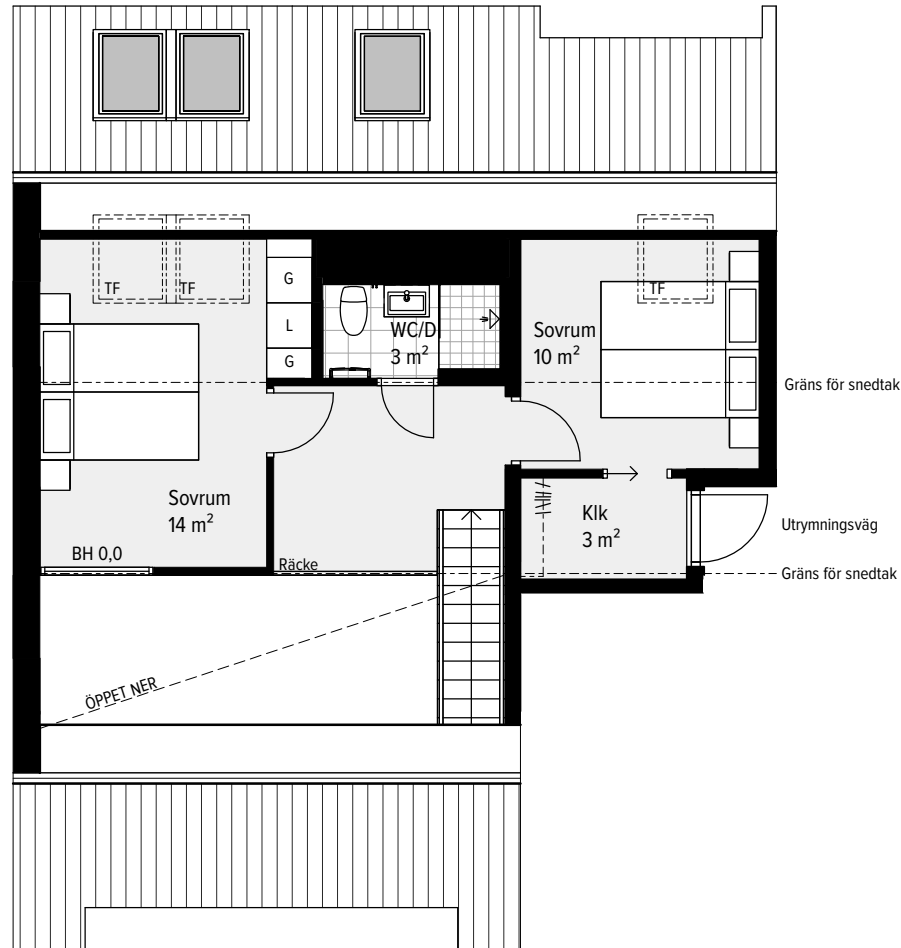

SPISHÄLL	TVÄTTMASKIN
DISKMASKIN	TORKTUMLARE
KYL	KOMBIMASKIN
FRYNS	KAPPHYLLA
KYL/FRYS	SKJUTDÖRRSGARDELOB
UGN / MICRO	TAKFÖNSTER
GARDELOB	LEJDARE/STEGE
STÄDSKÅP	BÄNSKIVA

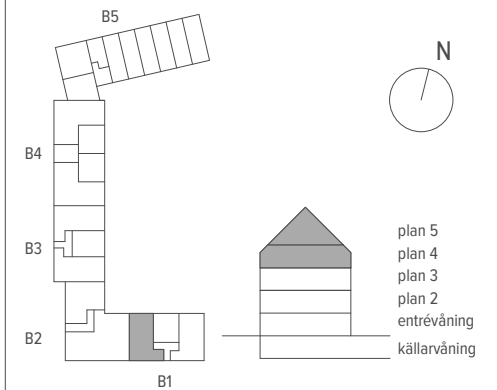

SKALA 1:100

METER

MED RESERVATION FÖR ÄNDRINGAR OCH TRYCKFEL. SKALA OCH MÅTT KAN AVVIKA FRÅN VERKLIGHETEN.