


2 RUM & KÖK

45 M²


LGH - NR: B1-1303



Aromalund
Familjär funktion

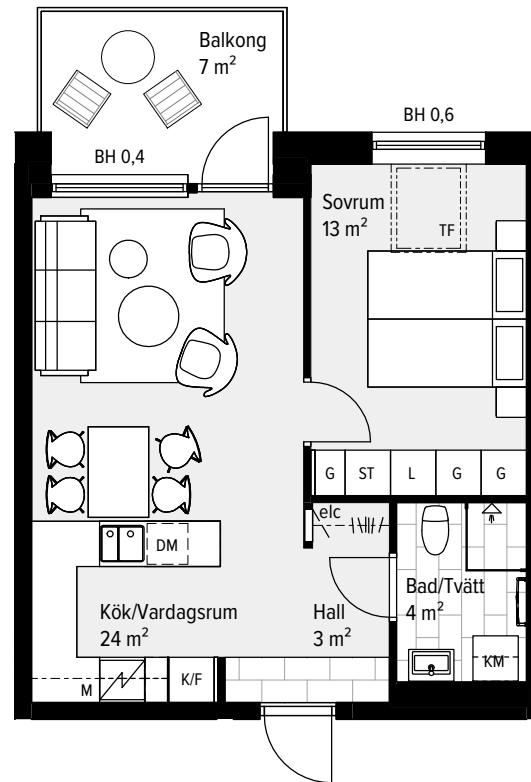

SPISHÄLL	TVÄTTMASKIN
DISKMASKIN	TORKTUMLARE
KYL	KOMBIMASKIN
FRYS	KAPPHYLLA
KYL/FRYS	SG SKJUTDÖRRSGARDELOB
UGN / MICRO	TF TAKFÖNSTER
GARDELOB	LEJ LEJDARE/STEGE
STÄDSKÅP	BS BÄNKSIVA

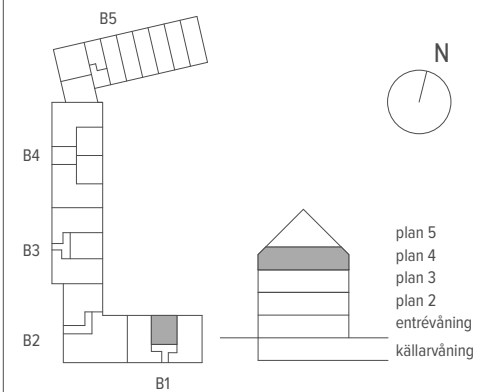

SKALA 1:100

METER

MED RESERVATION FÖR ÄNDRINGAR OCH TRYCKFEL. SKALA OCH MÅTT KAN AVVIKA FRÅN VERKLIGHETEN.