

4 RUM & KÖK ETAGE

152 M² (102 + 50)


LGH - NR: B2-1402 (pl 1)

ENTRÉPLAN




Aromalund
Stilfull samvaro

SPISHÄLL	TVÄTTMASKIN
DISKMASKIN	TORKTUMLARE
KYL	KOMBIMASKIN
FRYNS	KAPPHYLLA
KYL/FRYS	SKJUTDÖRRSGARDEROB
UGN / MICRO	TAKFÖNSTER
GARDEROB	LEJDARE/STEGE
STÅDSKÅP	BÄNKSKIVA

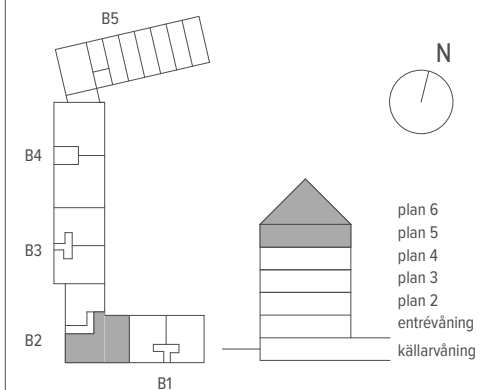

SKALA 1:100

METER

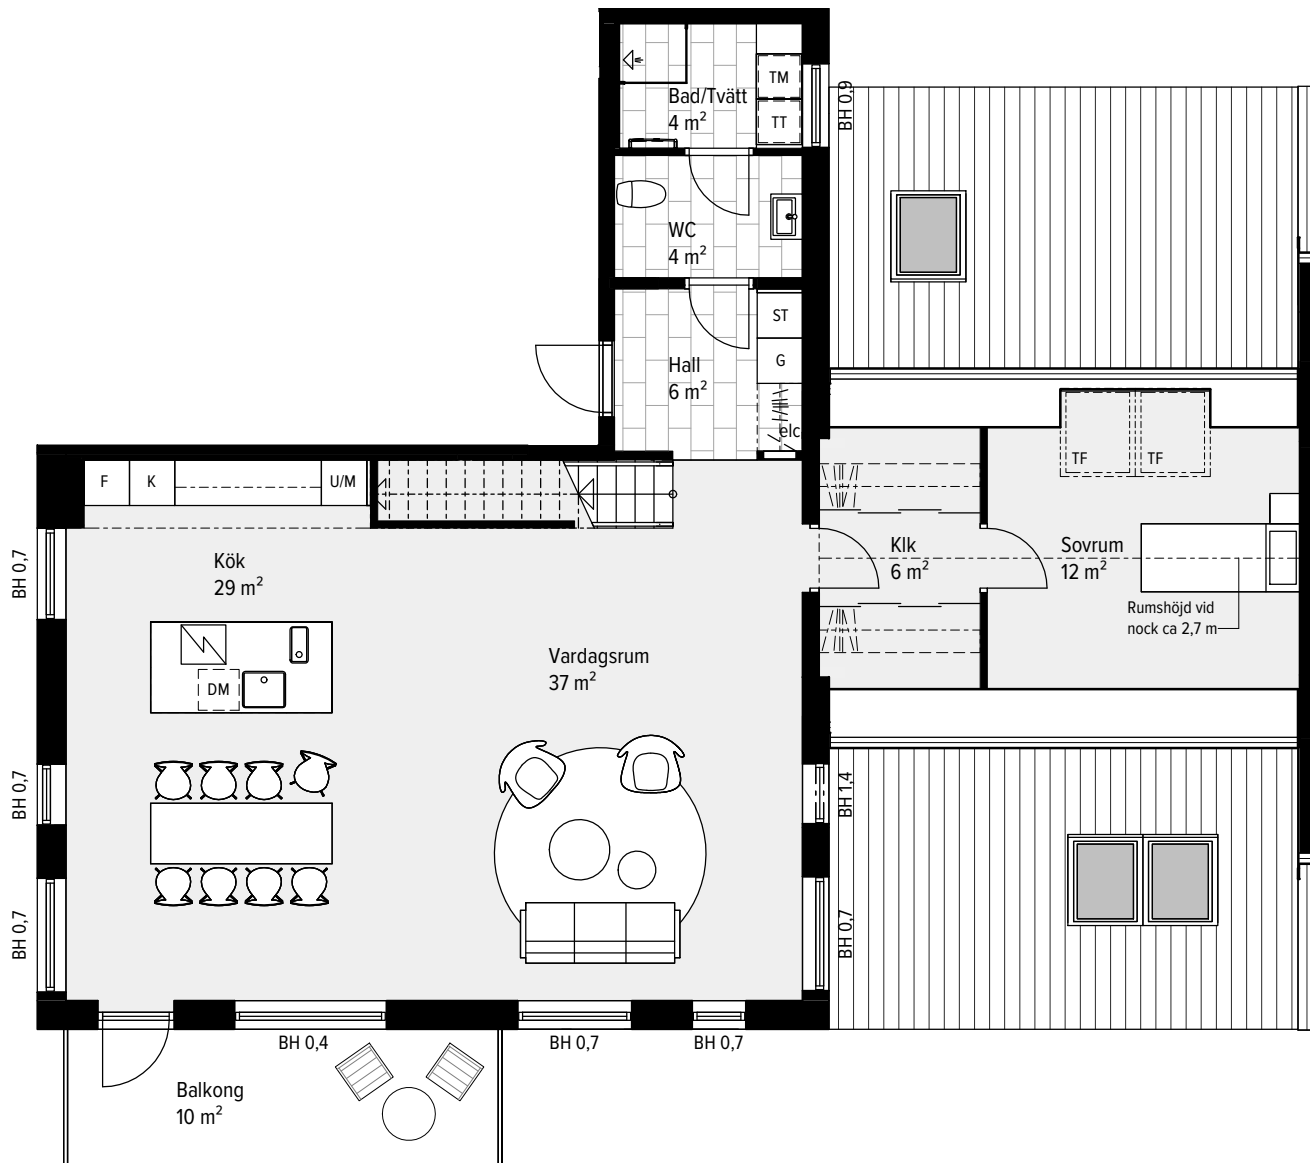

MED RESERVATION FÖR ÄNDRINGAR OCH TRYCKFEL. SKALA OCH MÅTT KAN AVVIKA FRÅN VERKLIGHETEN.

4 RUM & KÖK ETAGE


152 M² (102 + 50)

LGH - NR: B2-1402 (pl 2)


ÖVRE PLAN



Aromalund
Stilfull samvaro

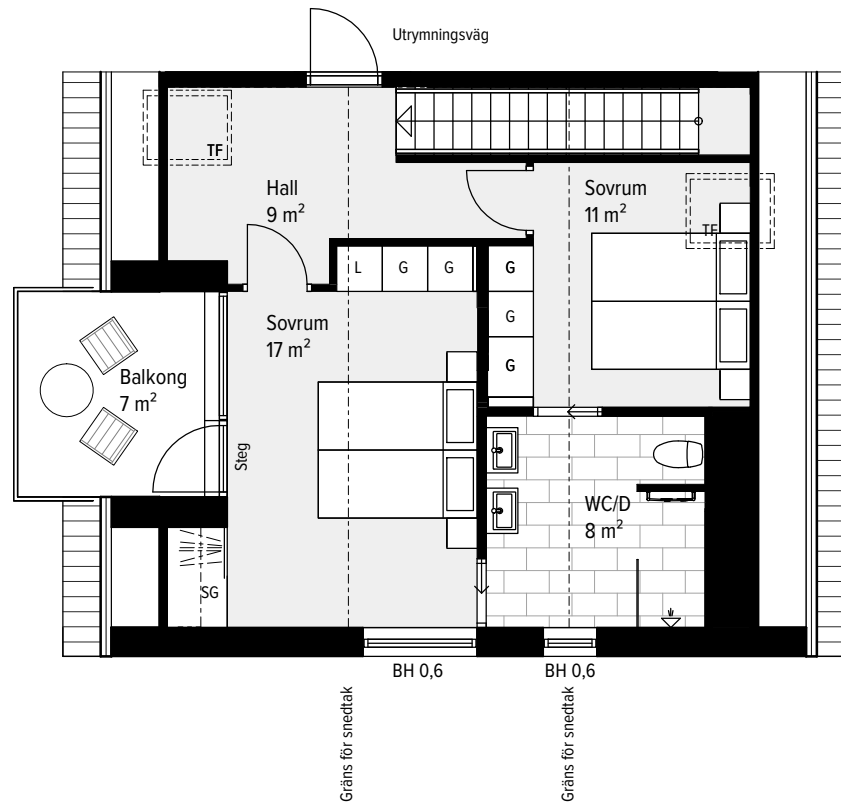

	SPISHÄLL		TVÄTTMASKIN
	DISKMASKIN		TORKTUMLARE
	KYL		KOMBIMASKIN
	FRYS		KAPPHYLLA
	KYL/FRYS		SG SKJUTDÖRRSGARDELOB
	UGN / MICRO		TF TAKFÖNSTER
	GARDELOB		LEJ LEJDARE/STEGE
	STÄDSKÅP		BS BÄNKSIVA

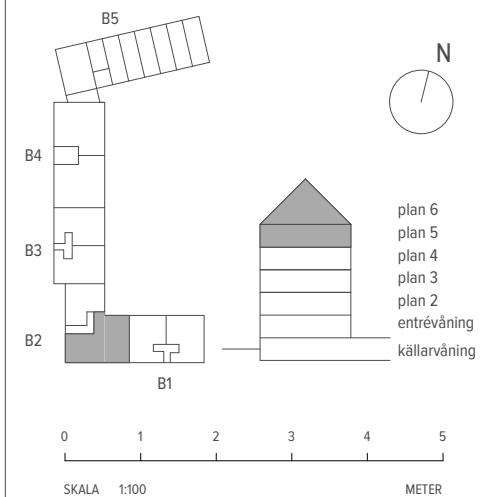

MED RESERVATION FÖR ÄNDRINGAR OCH TRYCKFEL. SKALA OCH MÅTT KAN AVVIKA FRÅN VERKLIGHETEN.