

4 RUM & KÖK ETAGE


145 M² (85 + 60)

LGH - NR: B3-1302 (pl 1)

ENTRÉPLAN




Aromalund
Familjär funktion

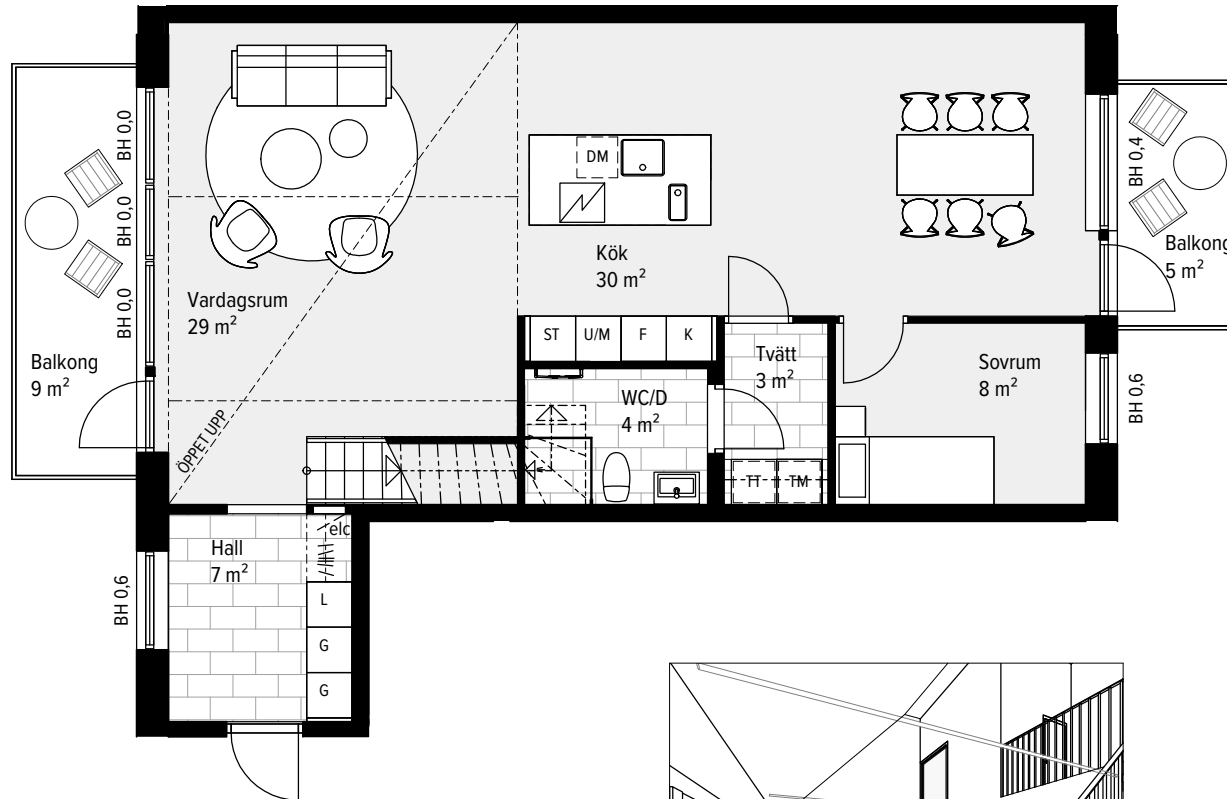

- | | |
|-------------|--------------------|
| SPISHÄLL | TVÄTTMASKIN |
| DISKMASKIN | TORKTUMLARE |
| KYL | KOMBIMASKIN |
| FRYS | KAPPHYLLA |
| KYL/FRYS | SKJUTDÖRRSGARDEROB |
| UGN / MICRO | TAKFÖNSTER |
| GARDEROB | LEJDARE/STEGE |
| STÄDSKÅP | BÄNKSKIVA |



MED RESERVATION FÖR ÄNDRINGAR OCH TRYCKFEL. SKALA OCH MÅTT KAN AVVIKA FRÅN VERKLIGHETEN.

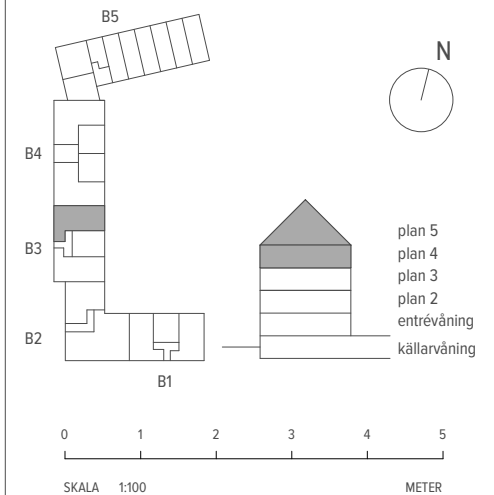

4 RUM & KÖK ETAGE

145 M² (85 + 60)


LGH - NR: B3-1302 (pl 2)

ÖVRE PLAN




Aromalund
Familjär funktion

SPISHÄLL	TVÄTTMASKIN
DISKMASKIN	TORKTUMLARE
KYL	KOMBIMASKIN
FRYNS	KAPPHYLLA
KYL/FRYS	SKJUTDÖRRSGARDEOB
UGN / MICRO	TAKFÖNSTER
GARDEOB	LEJDARE/STEGE
STÄDSKÅP	BÄNKSKIVA

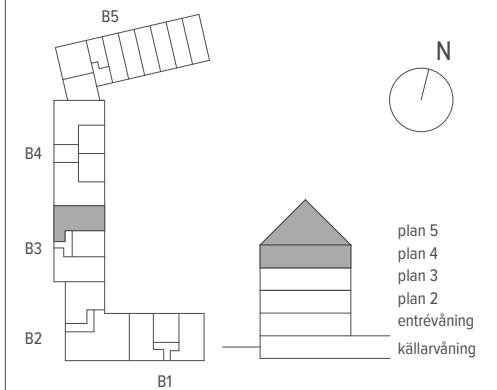

SKALA 1:100

METER

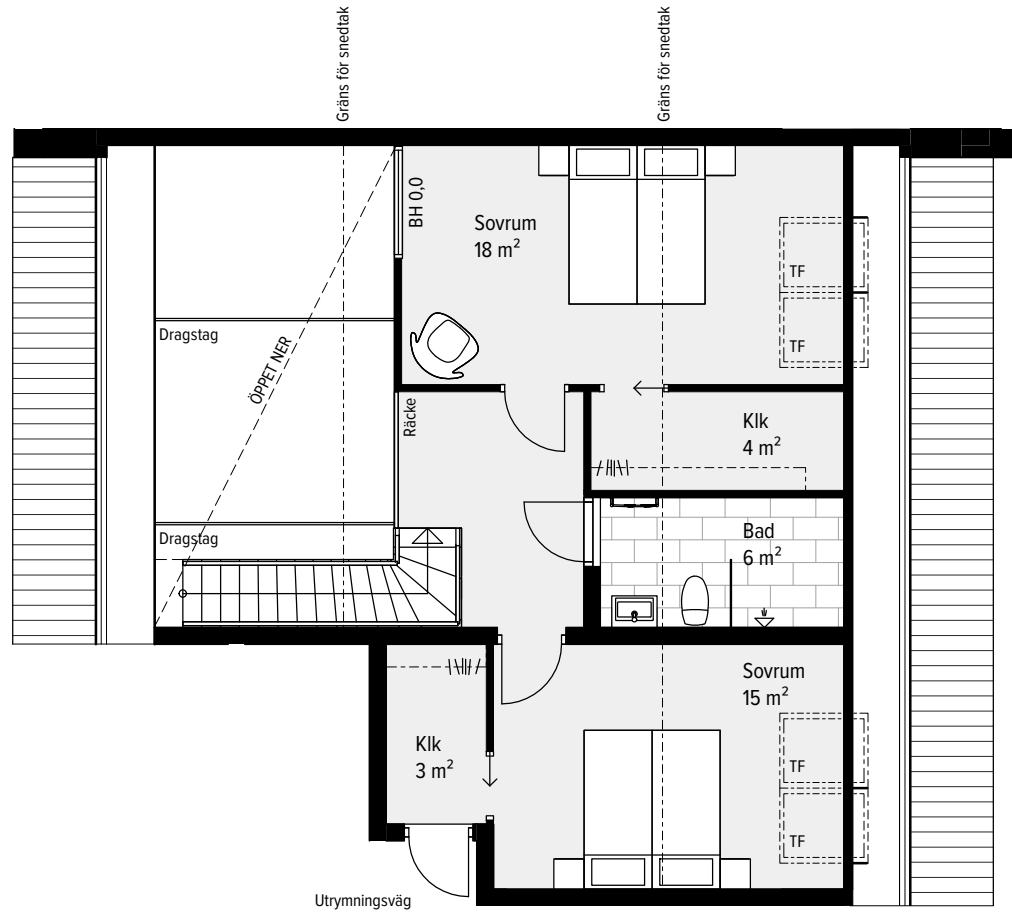

MED RESERVATION FÖR ÄNDRINGAR OCH TRYCKFEL. SKALA OCH MÅTT KAN AVVIKA FRÅN VERKLIGHETEN.