

4 RUM & KÖK ETAGE


145 M² (85 + 60)

LGH - NR: B3-1302 (pl 1)

ENTRÉPLAN




Aromalund
Familjär funktion

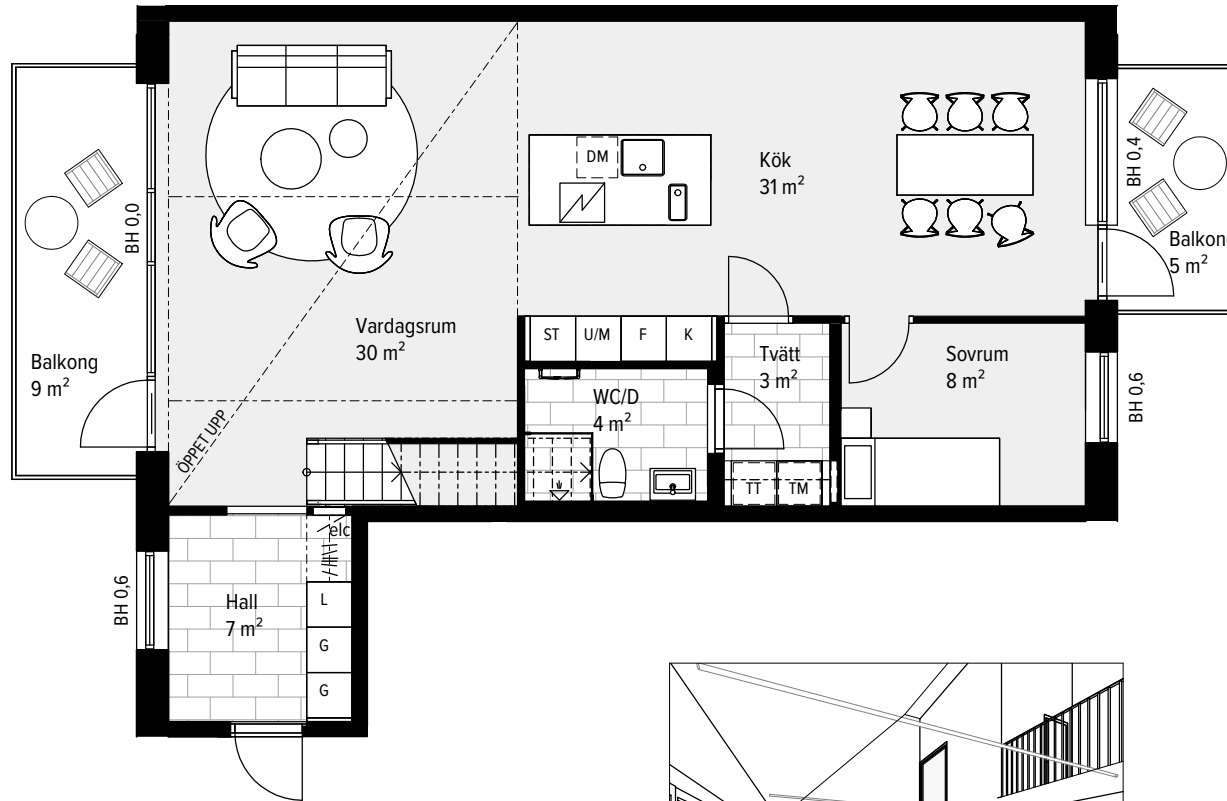

SPISHÄLL	TVÄTTMASKIN
DISKMASKIN	TORKTUMLARE
KYL	KOMBIMASKIN
FRYS	KAPPHYLLA
KYL/FRYS	SKJUTDÖRRSGARDELOB
UGN / MICRO	TAKFÖNSTER
GARDELOB	LEJDARE/STEGE
STÄDSKÅP	BÄNKSIVA



MED RESERVATION FÖR ÄNDRINGAR OCH TRYCKFEL. SKALA OCH MÅTT KAN AVVIKA FRÅN VERKLIGHETEN.

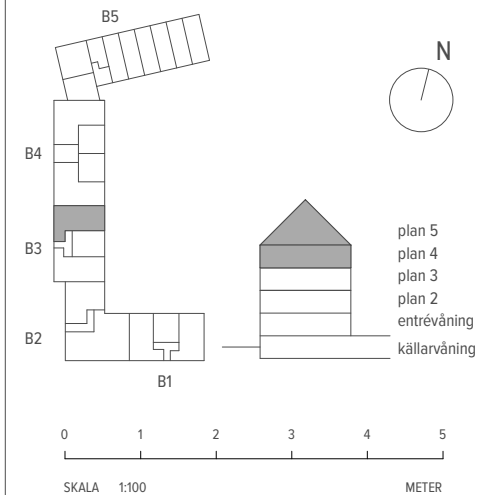

4 RUM & KÖK ETAGE

145 M² (85 + 60)


LGH - NR: B3-1302 (pl 2)

ÖVRE PLAN




Aromalund
Familjär funktion

SPISHÄLL	TVÄTTMASKIN
DISKMASKIN	TORKTUMLARE
KYL	KOMBIMASKIN
FRYS	KAPPHYLLA
KYL/FRYS	SKJUTDÖRRSGARDELOB
UGN / MICRO	TAKFÖNSTER
GARDELOB	LEJDARE/STEGE
STÄDSKÅP	BÄNKSIVA

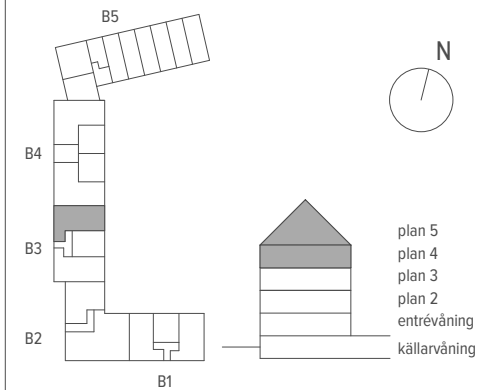

SKALA 1:100

METER

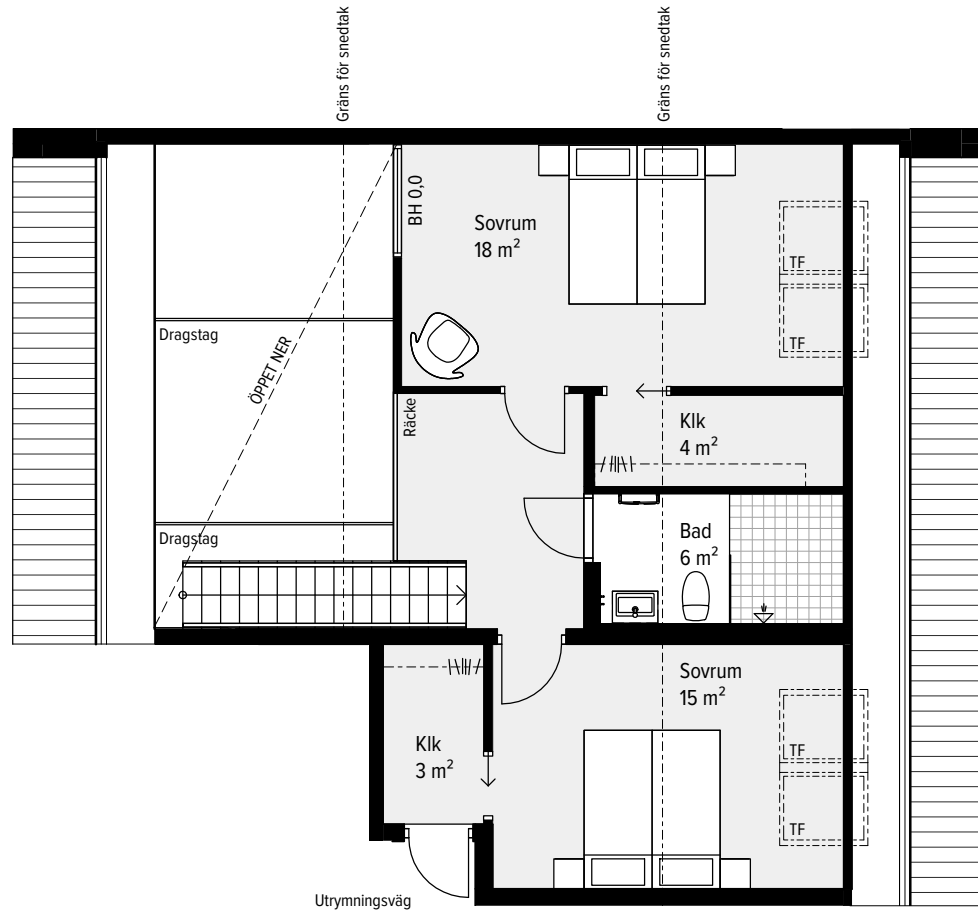

MED RESERVATION FÖR ÄNDRINGAR OCH TRYCKFEL. SKALA OCH MÅTT KAN AVVIKA FRÅN VERKLIGHETEN.