

4 RUM & KÖK



118 M²

LGH - NR: B4-1001



Aromalund
Klassisk komposition

- | | |
|-------------|--------------------|
| SPISHÄLL | TVÄTTMASKIN |
| DISKMASKIN | TORKTUMLARE |
| KYL | KOMBIMASKIN |
| FRYS | KAPPHYLLA |
| KYL/FRYS | SKJUTDÖRRSGARDELOB |
| UGN / MICRO | TAKFÖNSTER |
| GARDELOB | LEJDARE/STEGE |
| STÄDSKÅP | BÄNKSIVA |

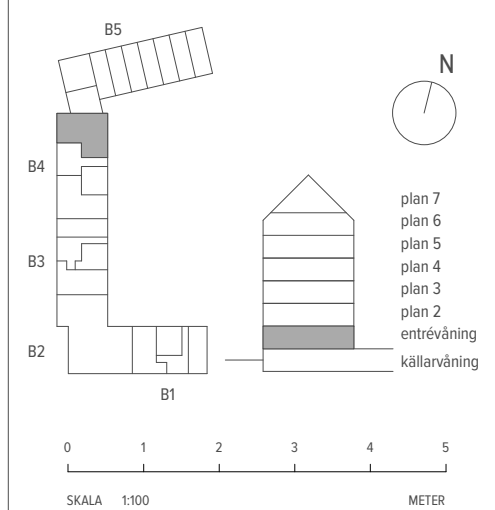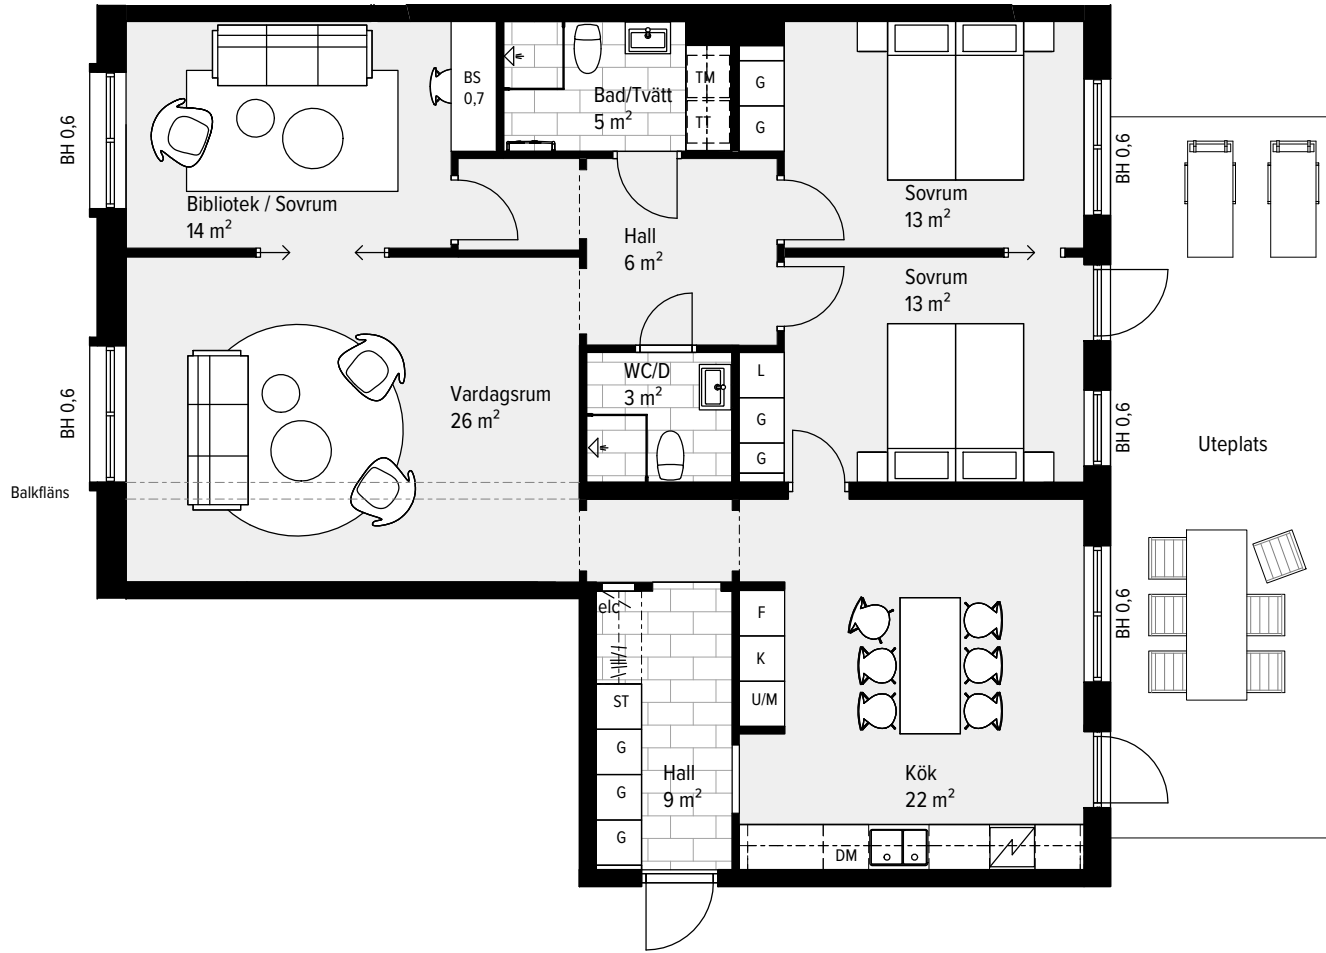

MED RESERVATION FÖR ÄNDRINGAR OCH TRYCKFEL. SKALA OCH MÅTT KAN AVVIKA FRÅN VERKLIGHETEN.

SKALA 1:100 METER