

# 4 RUM & KÖK



107 M<sup>2</sup>

LGH - NR: B4-1003



Aromalund  
Klassisk komposition

SPISHÄLL	TVÄTTMASKIN
DISKMASKIN	TORKTUMLARE
KYL	KOMBIMASKIN
FRYS	KAPPHYLLA
KYL/FRYS	SKJUTDÖRRSGARDEROB
UGN / MICRO	TAKFÖNSTER
GARDEROB	LEJDARE/STEGE
STÄDSKÅP	BÄNKSKIVA

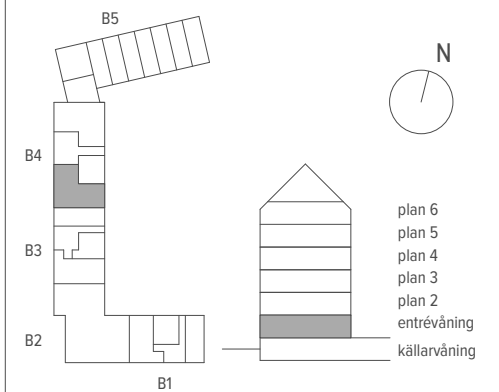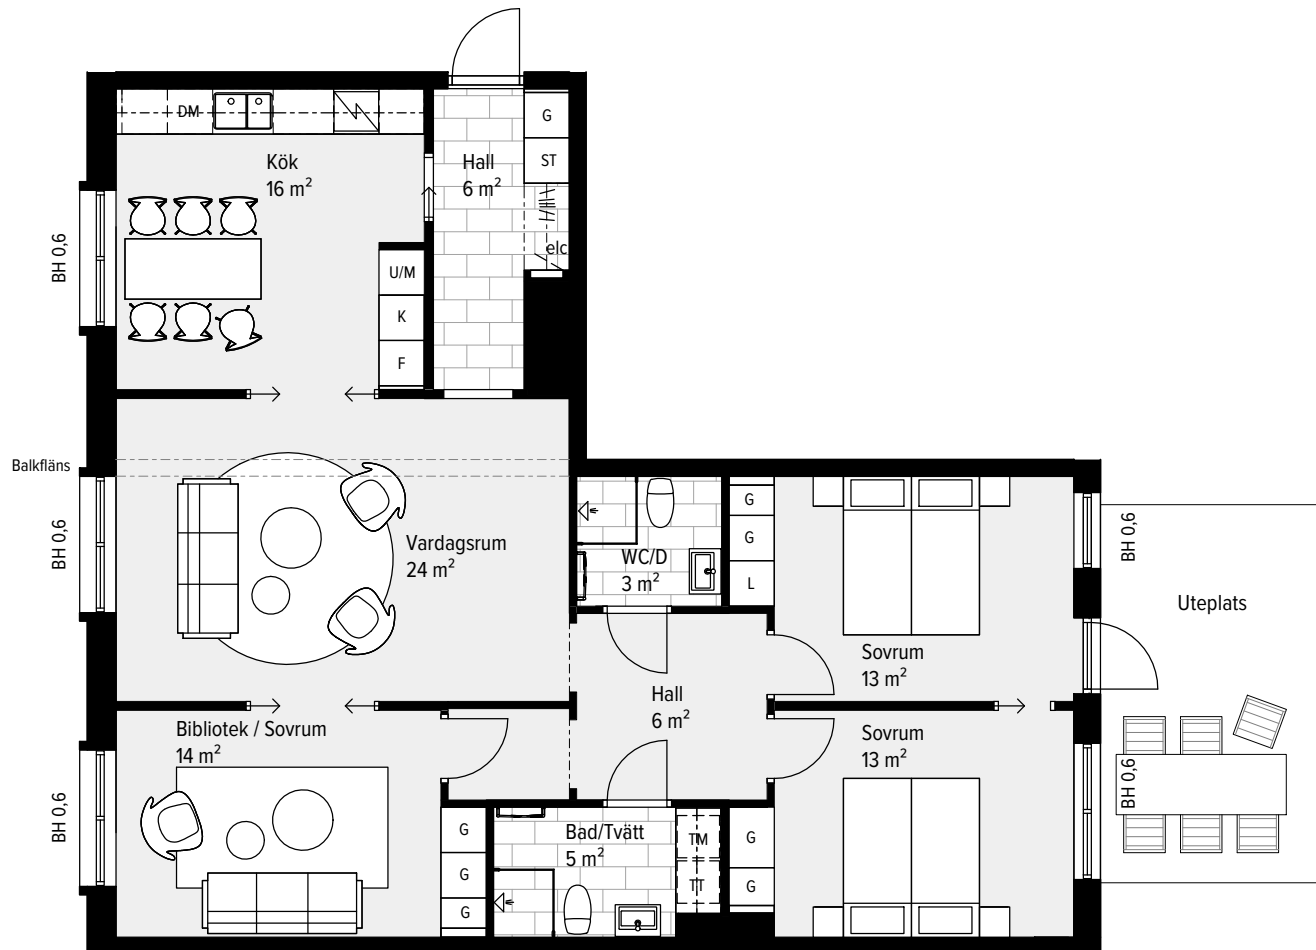

SKALA 1:100

METER

MED RESERVATION FÖR ÄNDRINGAR OCH TRYCKFEL. SKALA OCH MÅTT KAN AVVIKA FRÅN VERKLIGHETEN.