

4 RUM & KÖK


157 M²

LGH - NR: B4-1401




Aromalund
Klassisk komposition

- | | |
|-------------|-----------------------|
| SPISHÄLL | TVÄTTMASKIN |
| DISKMASKIN | TORKTUMLARE |
| KYL | KOMBIMASKIN |
| FRYS | KAPPHYLLA |
| KYL/FRYS | SG SKJUTDÖRRSGARDEROB |
| UGN / MICRO | TF TAKFÖNSTER |
| GARDEROB | LEJ LEJDARE/STEGE |
| STÄDSKÅP | BS BÄNKSIVA |

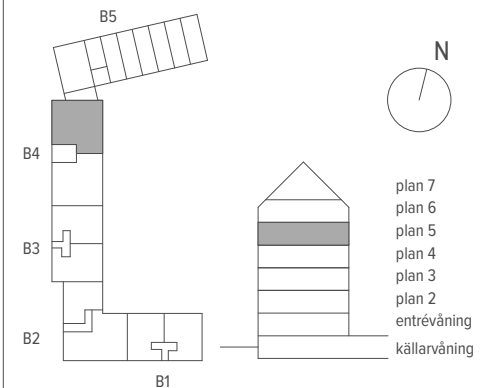

SKALA 1:100

METER

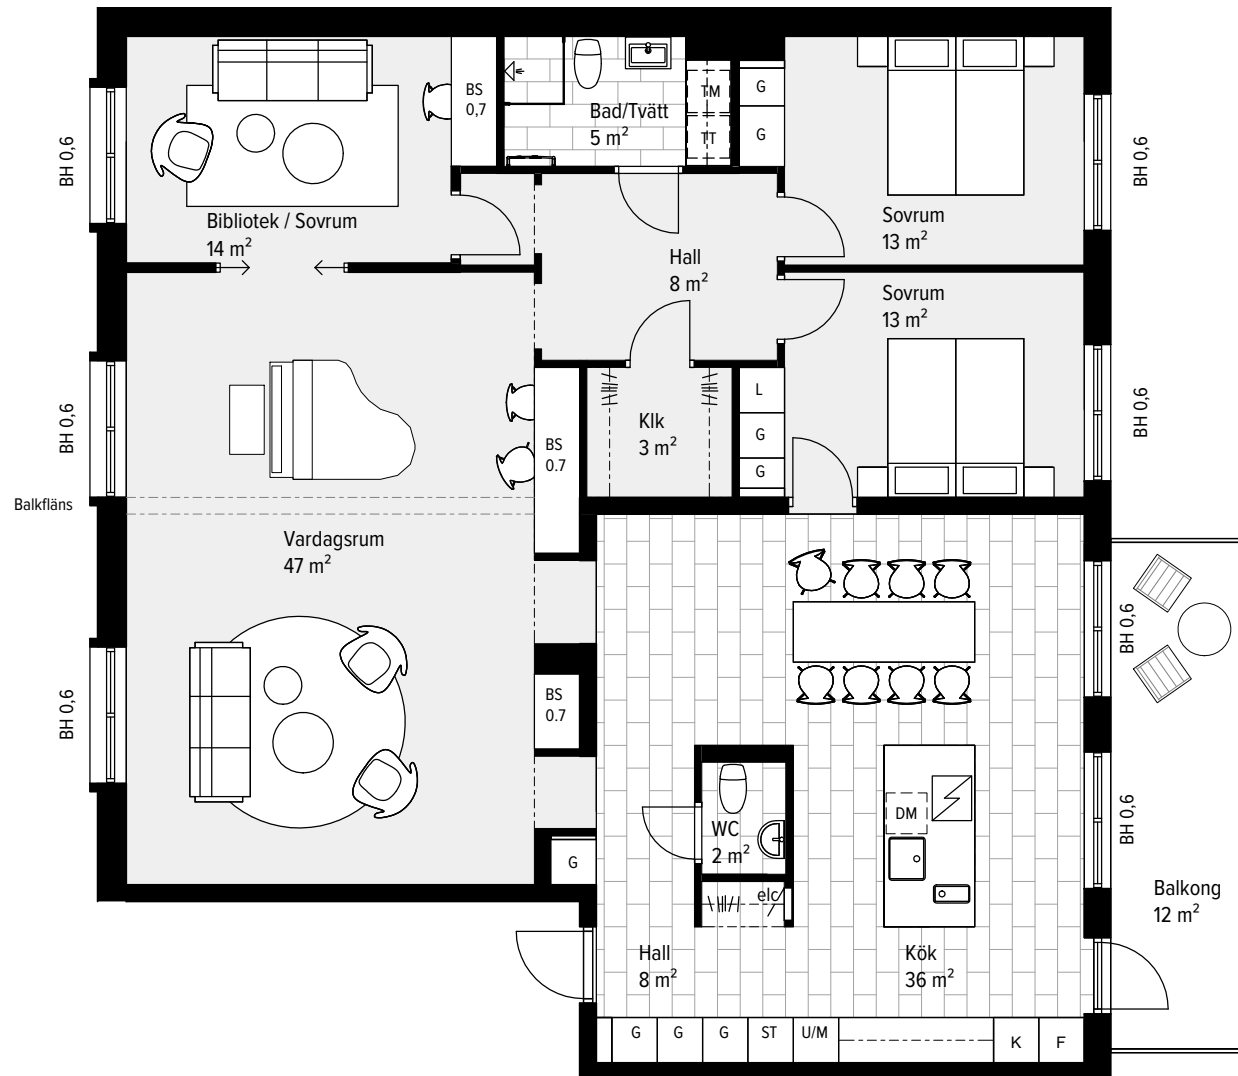

MED RESERVATION FÖR ÄNDRINGAR OCH TRYCKFEL. SKALA OCH MÅTT KAN AVVIKA FRÅN VERKLIGHETEN.