

4 RUM & KÖK


157 M²

LGH - NR: B4-1402




Aromalund
Klassisk komposition

- | | |
|-------------|--------------------|
| SPISHÄLL | TVÄTTMASKIN |
| DISKMASKIN | TORKTUMLARE |
| KYL | KOMBIMASKIN |
| FRYS | KAPPHYLLA |
| KYL/FRYS | SKJUTDÖRRSGARDEROB |
| UGN / MICRO | TAKFÖNSTER |
| GARDEROB | LEJDARE/STEGE |
| STÄDSKÅP | BÄNKSKIVA |

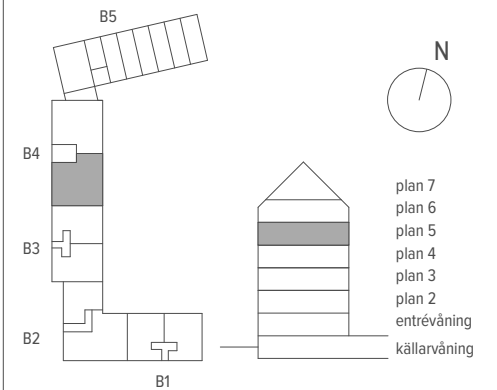

SKALA 1:100

METER

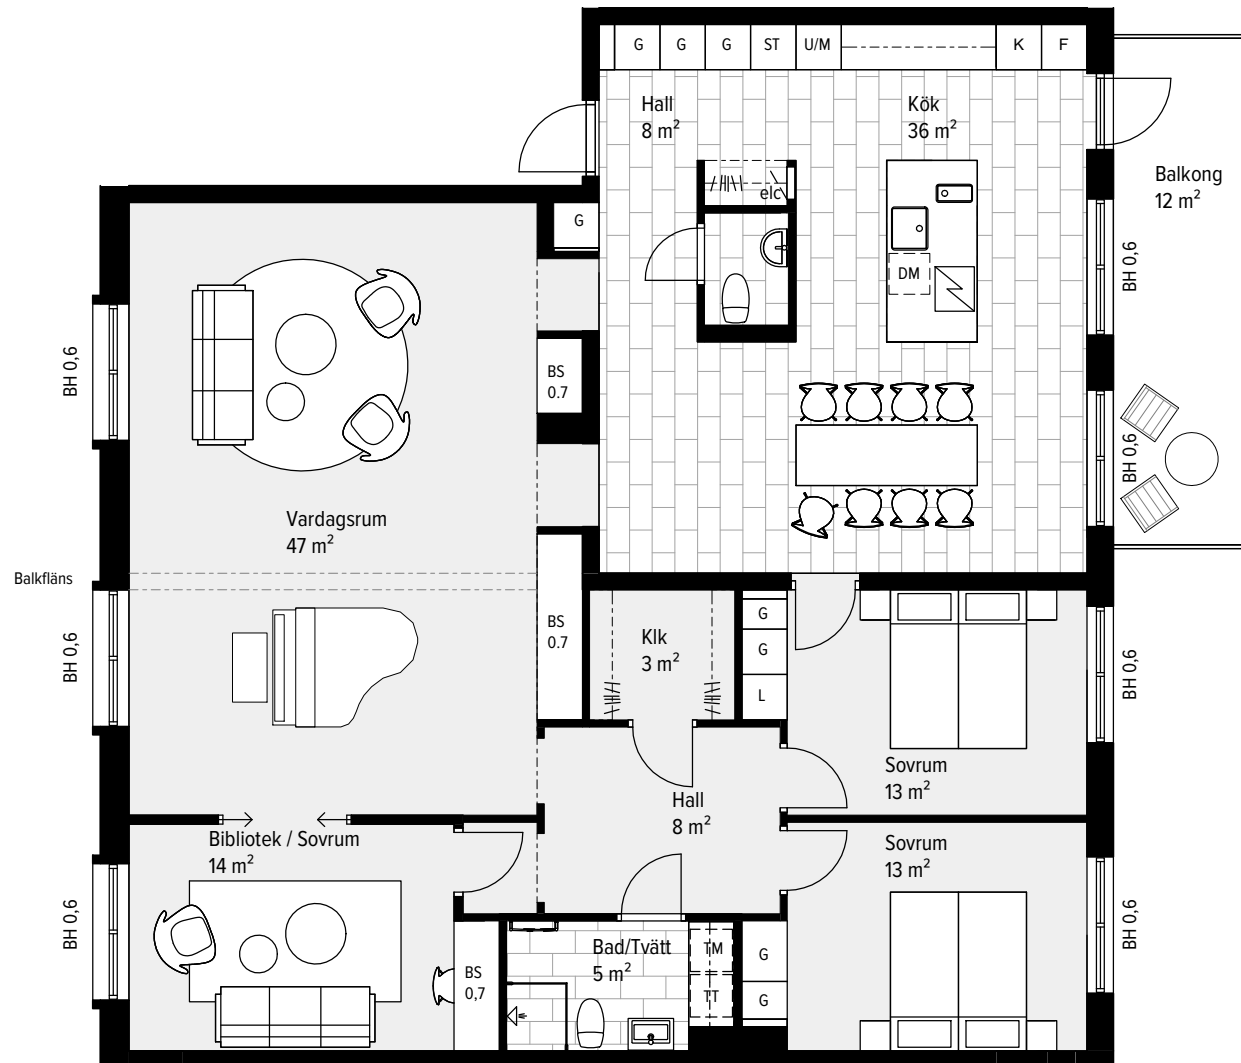

MED RESERVATION FÖR ÄNDRINGAR OCH TRYCKFEL. SKALA OCH MÅTT KAN AVVIKA FRÅN VERKLIGHETEN.