

3 RUM & KÖK ETAGE

91 M² (48 + 43)


LGH - NR: B5-1006

ENTRÉPLAN / ÖVRE PLAN





Aromalund
Kreativt koncept


SPISHÄLL	TVÄTTMASKIN
DISKMASKIN	TORKTUMLARE
KYL	KOMBIMASKIN
FRY	KAPPHYLLA
KYL/FRYS	SKJUTDÖRRSGARDEROB
UGN / MICRO	TAKFÖNSTER
GARDEROB	LEJDARE/STEGE
STÅDSKÅP	BÄNKSKIVA

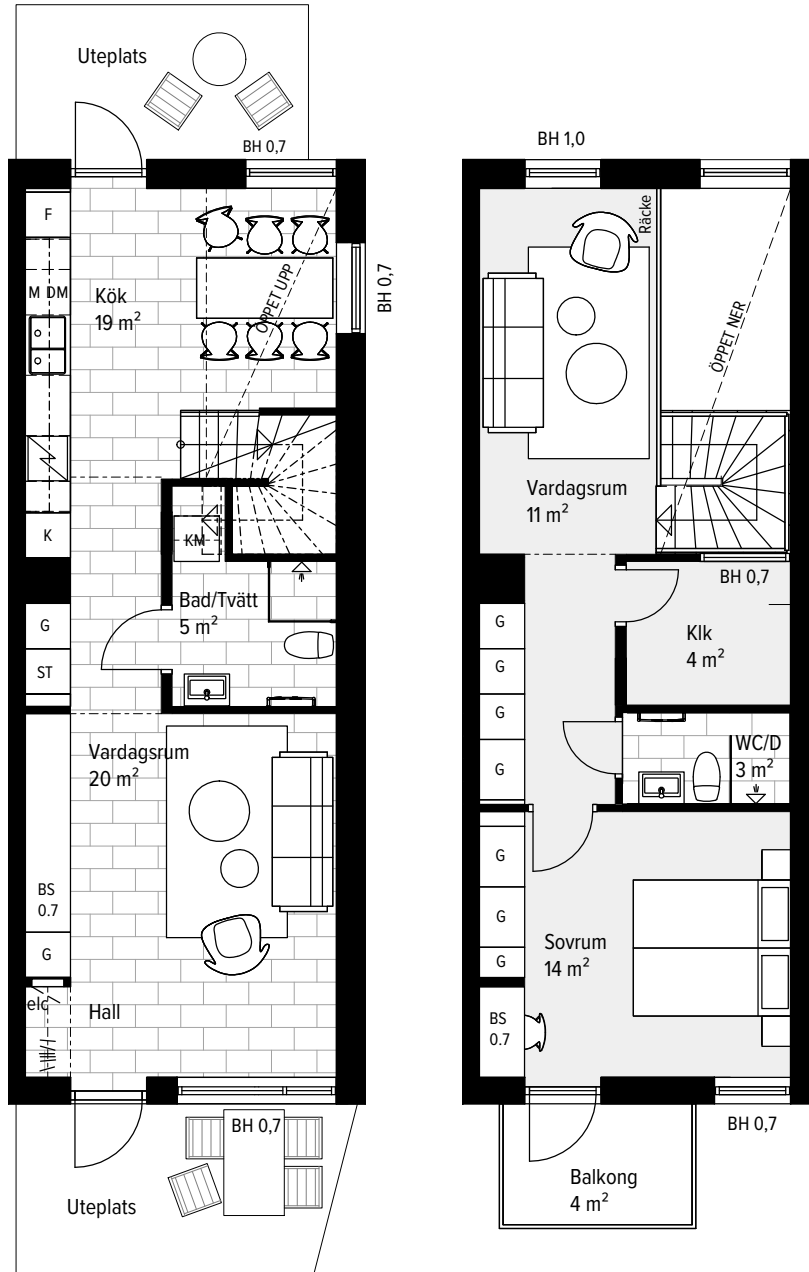

ALT. FUNKTION

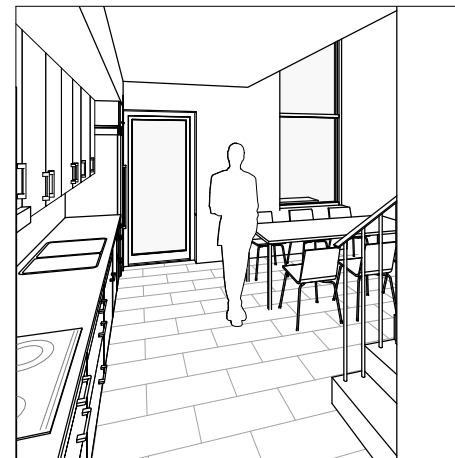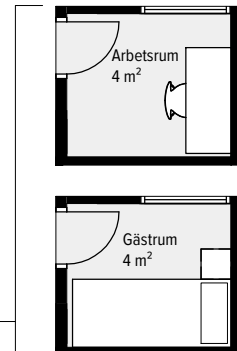

MED RESERVATION FÖR ÄNDRINGAR OCH TRYCKFEL. SKALA OCH MÅTT KAN AVVIKA FRÅN VERKLIGHETEN.

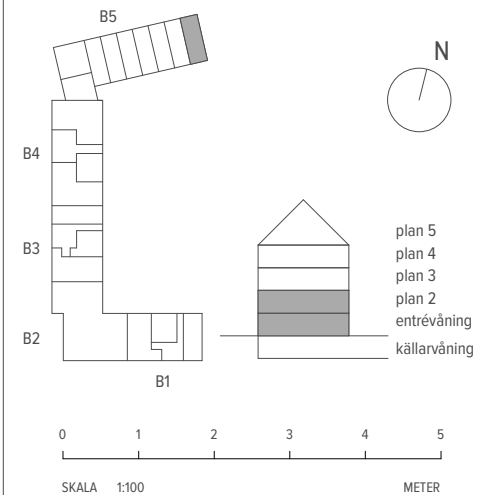

SKALA 1:100

METER