


## 2 RUM & KÖK

52 M<sup>2</sup>


LGH - NR: B5-1007



Aromalund  
*Kreativt koncept*

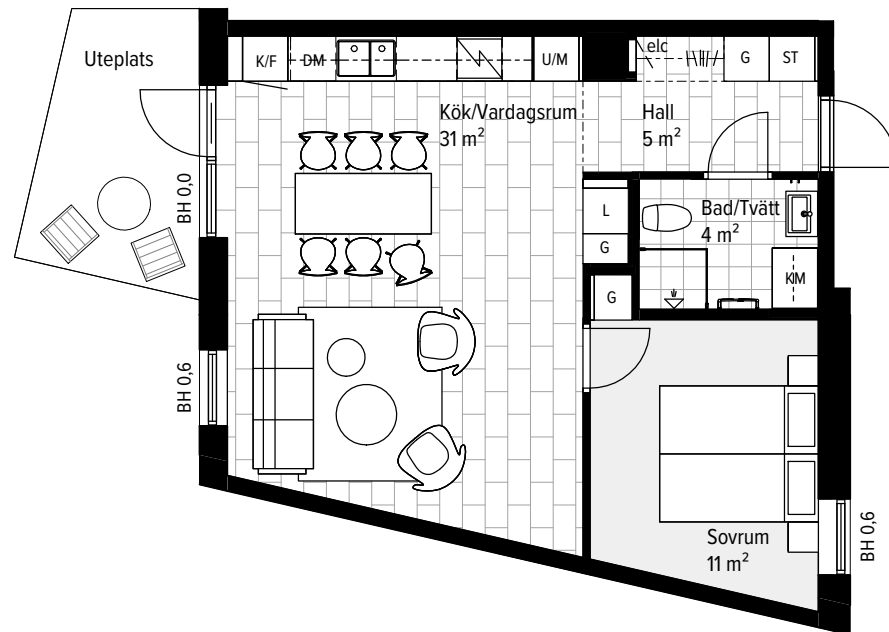

	SPISHÄLL		TVÄTTMASKIN
	DISKMASKIN		TORKTUMLARE
	KYL		KOMBIMASKIN
	FRYS		KAPPHYLLA
	KYL/FRYS		SG SKJUTDÖRRSGARDEROB
	UGN / MICRO		TF TAKFÖNSTER
	GARDEROB		LEJ LEJDARE/STEGA
	STÄDSKÅP		BS BÄNKSKIVA

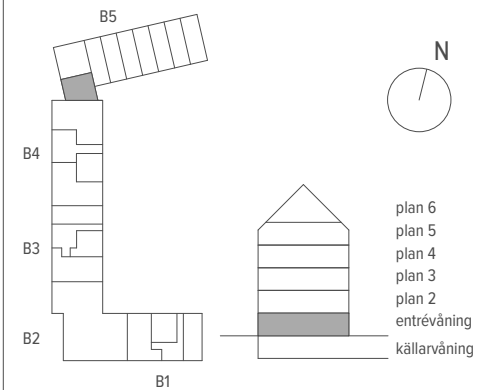

SKALA 1:100

METER

MED RESERVATION FÖR ÄNDRINGAR OCH TRYCKFEL. SKALA OCH MÅTT KAN AVVIKA FRÅN VERKLIGHETEN.