

### 3 RUM & KÖK ETAGE / LOFT

107 M<sup>2</sup> (48 + 42 + 17)


LGH - NR: B5-1301, - 1302

ENTRÉPLAN / ÖVRE PLAN / LOFT






Aromalund  
Kreativt koncept

- |             |                    |
|-------------|--------------------|
| SPISHÄLL    | TVÄTTMASKIN        |
| DISKMASKIN  | TORKTUMLARE        |
| KYL         | KOMBIMASKIN        |
| FRYS        | KAPPHYLLO          |
| KYL/FRYS    | SKJUTDÖRRSGARDEROB |
| UGN / MICRO | TAKFÖNSTER         |
| GARDEROB    | LEJDARE/STEGE      |
| STÄDSKÅP    | BÄNKSKIVA          |

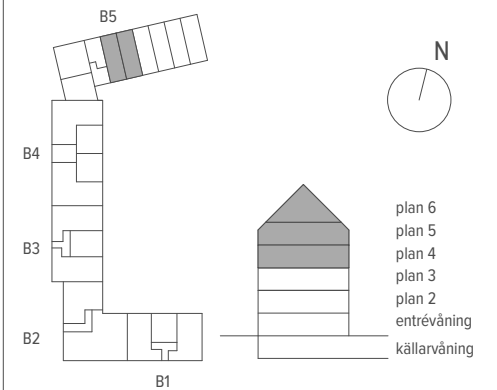

SKALA 1:100

METER

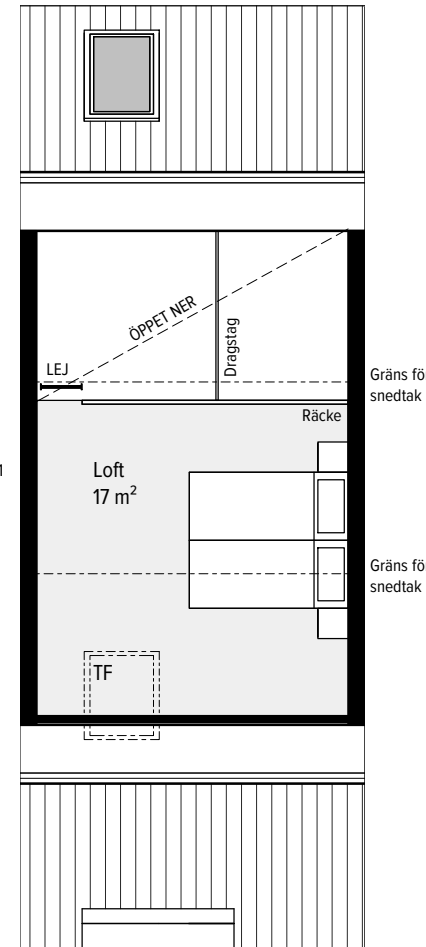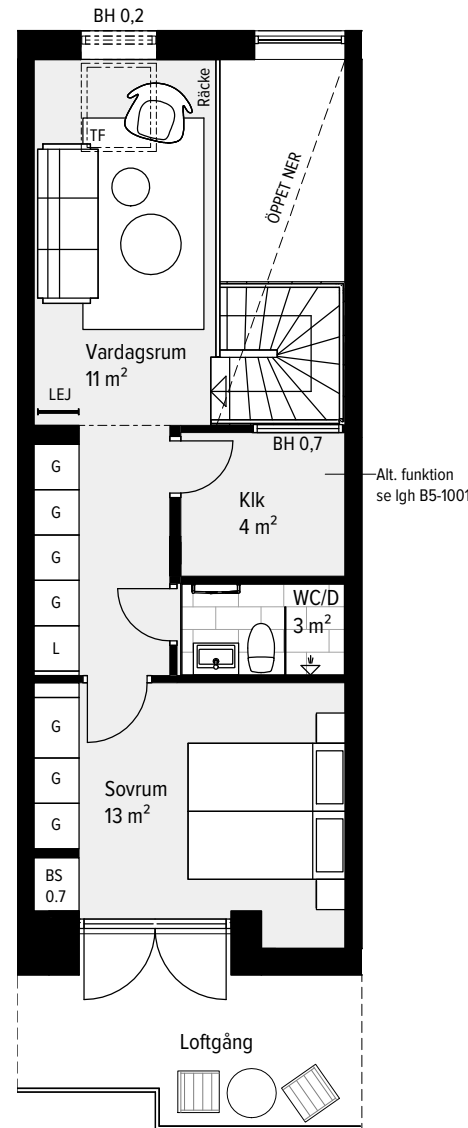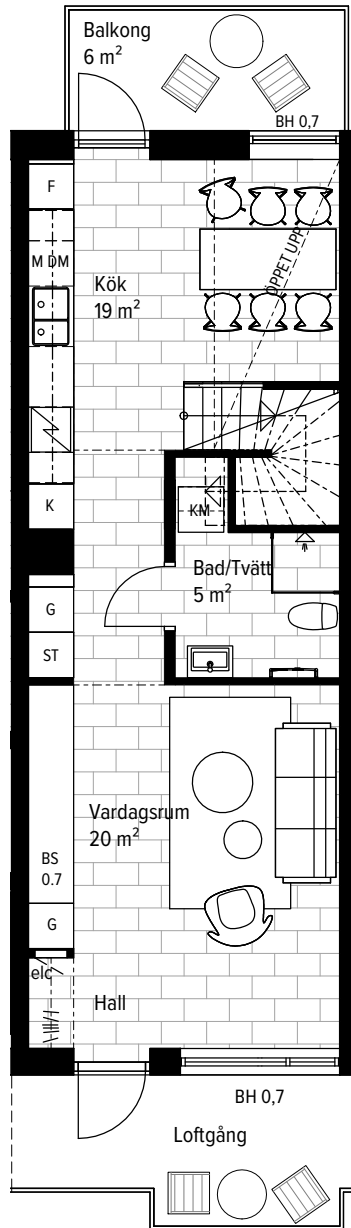

Bildvinkel nästa sida

MED RESERVATION FÖR ÄNDRINGAR OCH TRYCKFEL. SKALA OCH MÅTT KAN AVVIKA FRÅN VERKLIGHETEN.


### 3 RUM & KÖK ETAGE / LOFT

107 M<sup>2</sup> (48 + 42 + 17)

LGH - NR: B5-1301, 1302



Aromalund  
*Kreativt koncept*

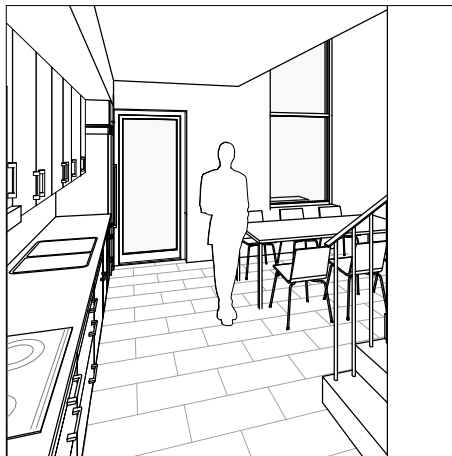


ENTRÉPLAN



ÖVRE PLAN

SPISHÄLL	TVÄTTMASKIN
DISKMASKIN	TORKTUMLARE
KYL	KOMBIMASKIN
FRYSS	KAPPHYLLA
KYL/FRYS	SG SKJUTDÖRRSGARDELOB
UGN / MICRO	TF TAKFÖNSTER
G GARDELOB	LEJ LEJDARE/STEGE
ST STÄDSKÅP	BS BÄNSKIVA

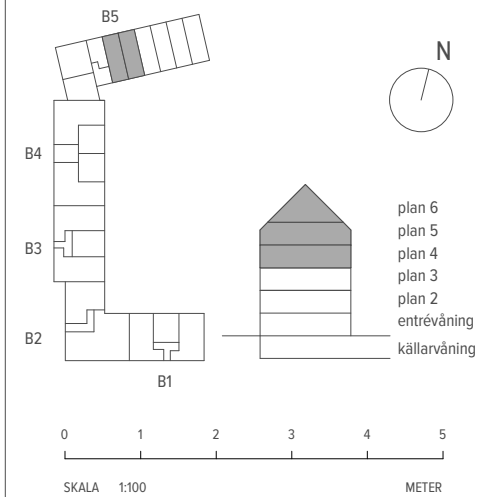

MEB RESERVATION FÖR ÄNDRINGAR OCH TRYCKFEL. SKALA OCH MÅTT KAN AVVIKA FRÅN VERKLIGHETEN.