


## 2 RUM & KÖK

52 M<sup>2</sup>


LGH - NR: B5-1101, - 1207, - 1307



Aromalund  
Kreativt koncept

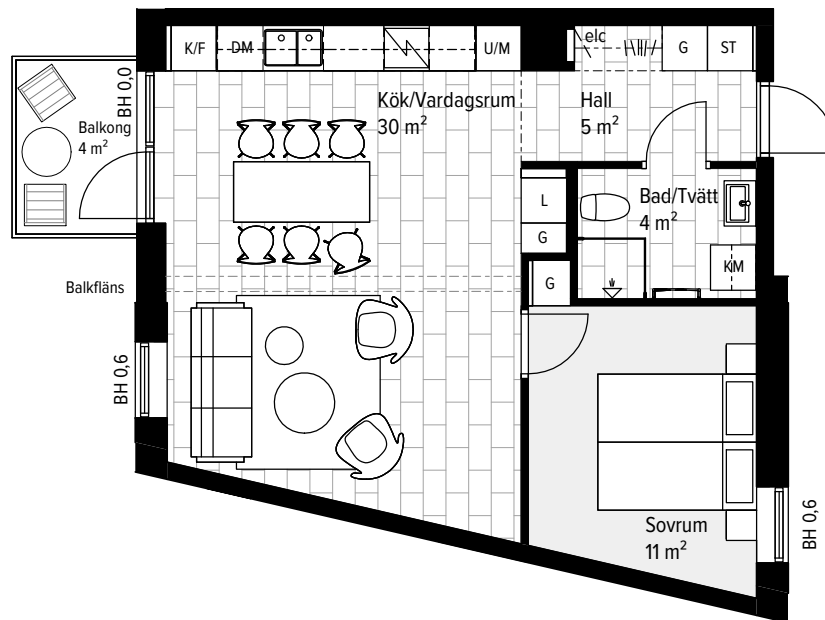

	SPISHÄLL		TM TVÄTTMASKIN
	DM DISKMASKIN		TT TORKTUMLARE
	K KYL		KM KOMBIMASKIN
	F FRYSS		KAPPHYLLA
	K/F KYL/FRYS		SG SKJUTDÖRRSGARDEROB
	U/M UGN / MICRO		TF TAKFÖNSTER
	G GARDEROB		LEJ LEJDARE/STEGA
	ST STÄDSKÅP		BS BÄNKSKIVA

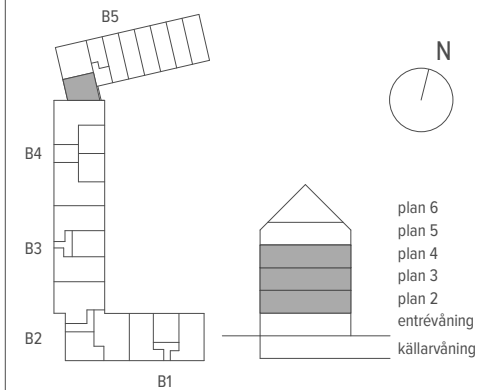

SKALA 1:100

METER

MED RESERVATION FÖR ÄNDRINGAR OCH TRYCKFEL. SKALA OCH MÅTT KAN AVVIKA FRÅN VERKLIGHETEN.