


6 RUM & KÖK 127,8 M² (84,8+43)

LGH-NR: A1-1601 (PL1)
ENTRÉPLAN

SPISHÄLL	STÅDSKÅP
DISKMASKIN	TVÄTTMASKIN
KYL	TORKTUILARE
FRYS	KOMBIMASKIN
KYL/FRYS	KAPPHYLLA
HÖGSKÅP	SKJUTDÖRRSGARDELOB
GARDELOB	TAKFÖNSTER

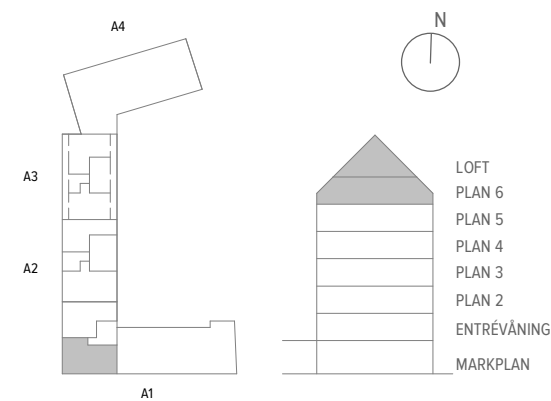

0 1 2 3 4 5
SKALA 1:100 METER



MED RESERVATION FÖR ÄNDRINGAR OCH TRYCKFEL, SKALA OCH MÅTT KAN AVVIKA FRÅN VERKLIGHETEN




A R O M A L U N D


6 RUM & KÖK

127,8 M² (84,8+43)

LGH-NR: A1-1601 (PL2)
ÖVRE PLAN

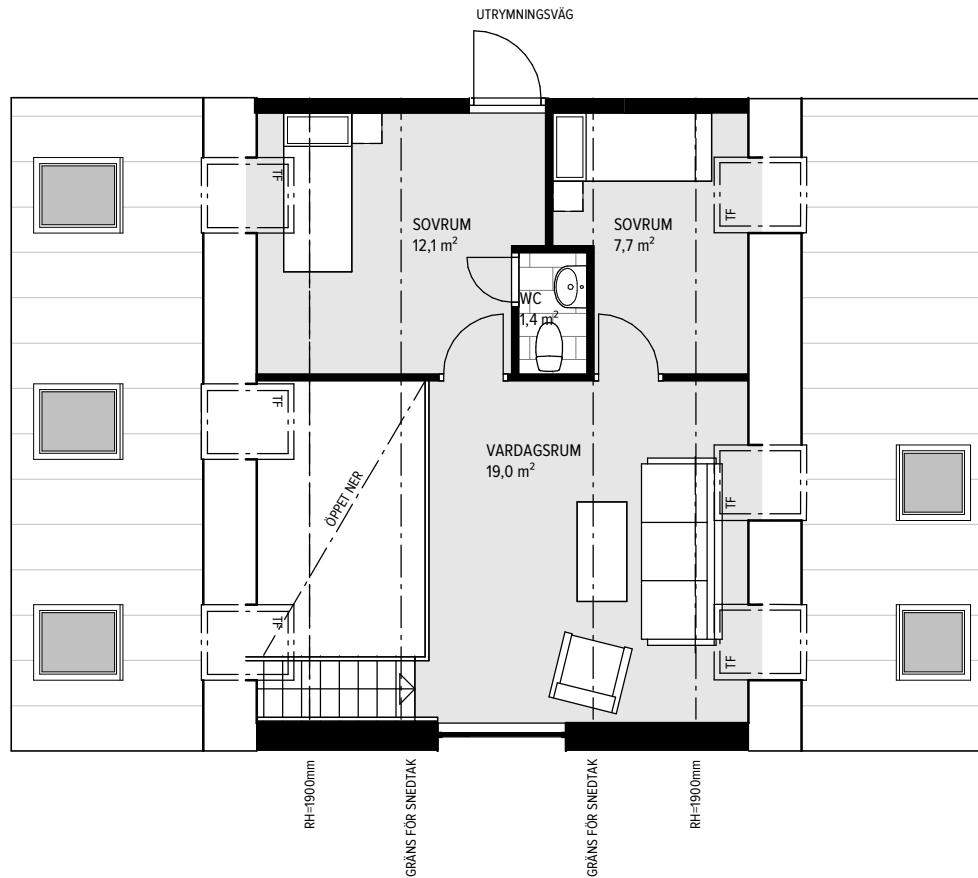

SPISHÄLL	STÄDSKÅP
DISKMASKIN	TVÄTTMASKIN
KYL	TORKTUMLARE
FRY	KOMBIMASKIN
K/F KYL/FRYS	KAPPHYLLA
HÖGSKÅP	SG SKJUTDÖRRSGARDELOB
G GARDELOB	TF TAKFÖNSTER

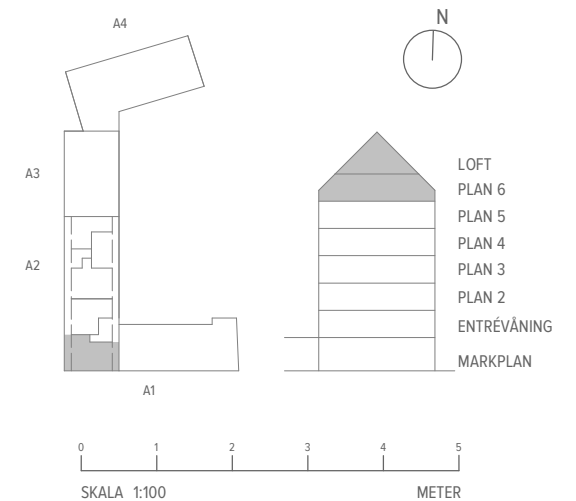

MED RESERVATION FÖR ÄNDRINGAR OCH TRYCKFEL, SKALA OCH MÅTT KAN AVVIKA FRÅN VERKLIGHETEN