

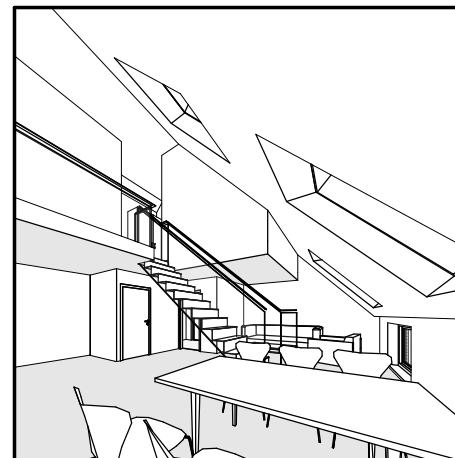


## 5 RUM & KÖK 136,7 M<sup>2</sup> (92,4+44,3)

LGH-NR: A1-1602 (PL1)  
ENTRÉPLAN

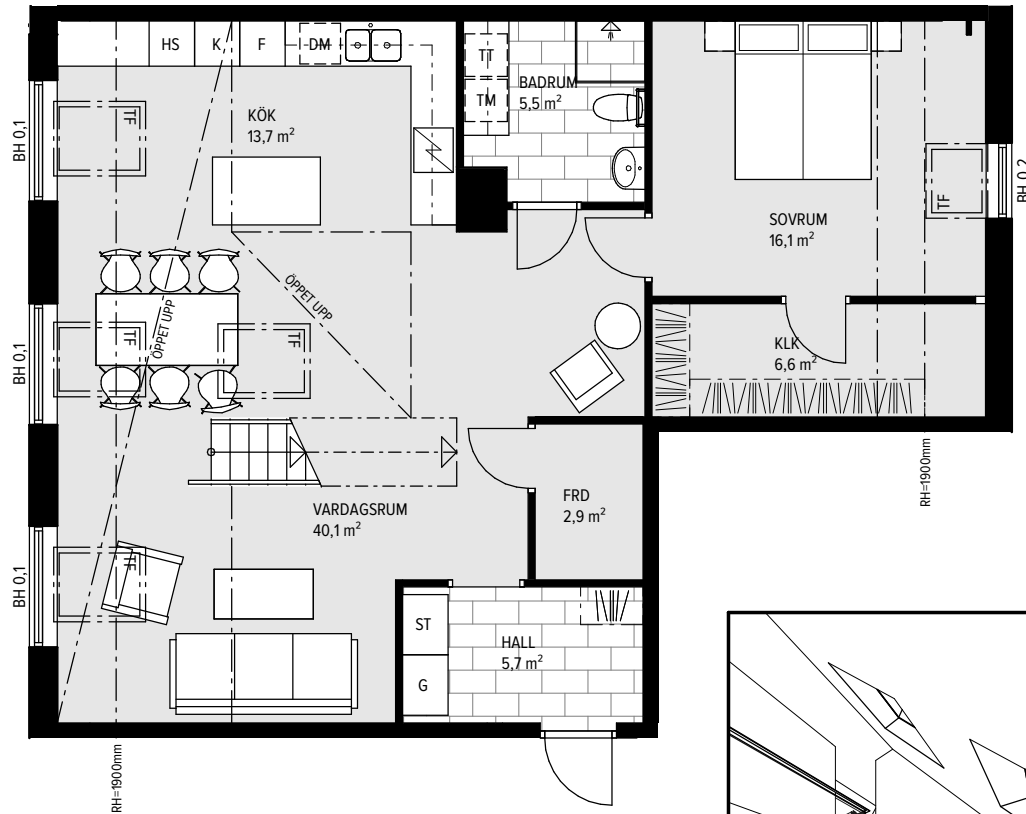

	SPISHÄLL		STÄDSKÅP
	DISKMASKIN		TVÄTTMASKIN
	KYL		TORKTUMLARE
	FRYS		KOMBIMASKIN
	KYL/FRYS		KAPPHYLLA
	HÖGSKÅP		SG SKJUTDÖRRSGARDELOB
	GARDELOB		TF TAKFÖNSTER

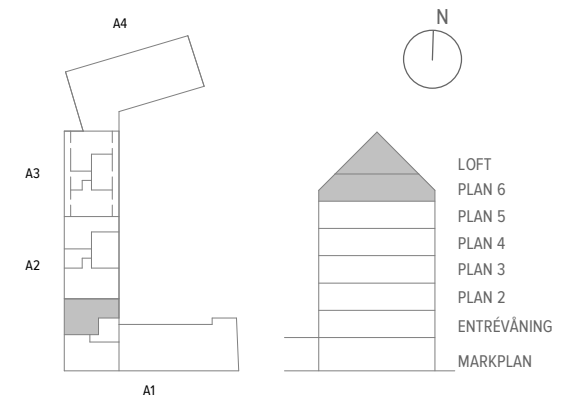


0 1 2 3 4 5  
SKALA 1:100 METER




A R O M A L U N D

## 5 RUM & KÖK 136,7 M<sup>2</sup> (92,4+44,3)

LGH-NR: A1-1602 (PL2)  
ÖVRE PLAN

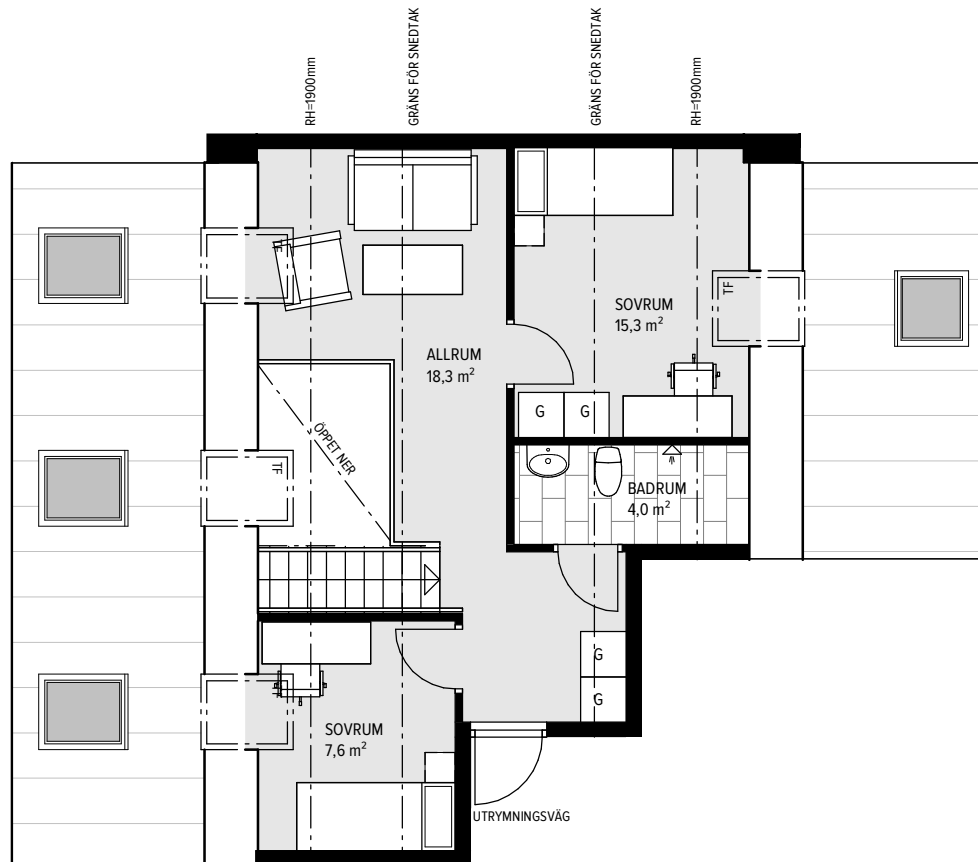

	SPISHÄLL		STÄDSKÅP
	DISKMASKIN		TVÄTTMASKIN
	KYL		TORKTUMLARE
	FRYS		KOMBIMASKIN
	KYL/FRYS		KAPPHYLLA
	HÖGSKÅP		SG SKJUTDÖRRSGARDEROB
	GARDEROB		TF TAKFÖNSTER

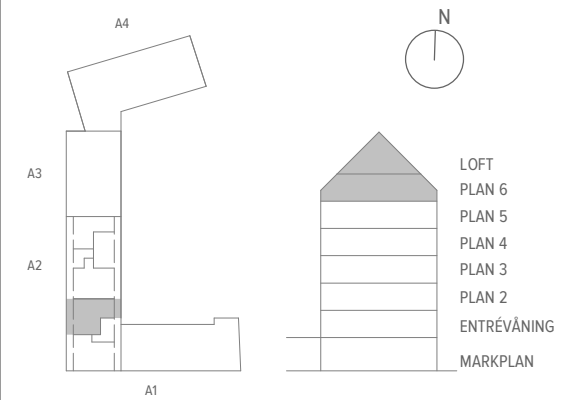

A R O M A L U N D