



## 2 RUM & KÖK 52,5 M<sup>2</sup>

LGH-NR: A4-1002

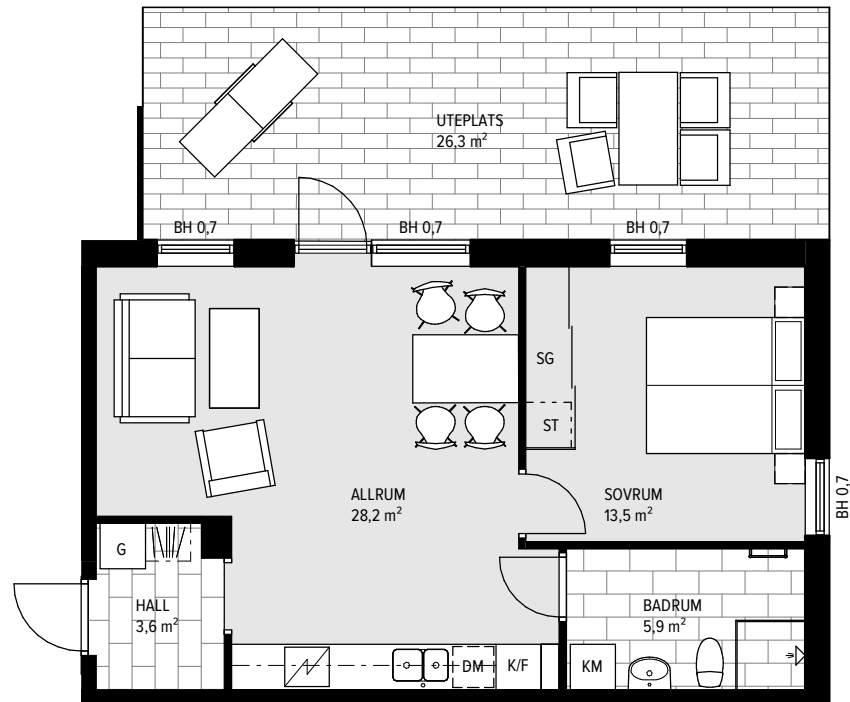

	SPISHÄLL		STÄDSKÅP
	DISKMASKIN		TVÄTTMASKIN
	KYL		TORKTUMLARE
	FRYS		KOMBIMASKIN
	KYL/FRYS		KAPPHYLLA
	HÖGSKÅP		SG SKJUTDÖRRSGARDEROB
	GÅRDEROB		TF TAKFÖNSTER

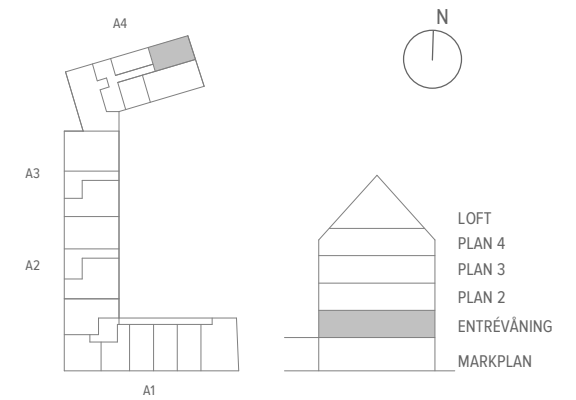

0 1 2 3 4 5  
SKALA 1:100 METER



A R O M A L U N D

MED RESERVATION FÖR ÄNDRINGAR OCH TRYCKFEL, SKALA OCH MÅTT KAN AVVIKA FRÅN VERKLIGHETEN