
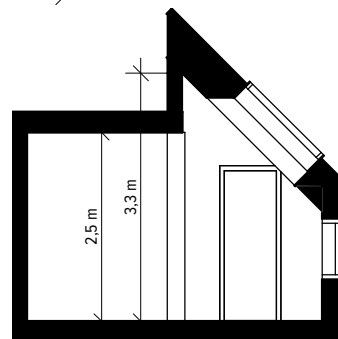



1 RUM & KÖK 35,3 M²

LGH-NR: A4-1301

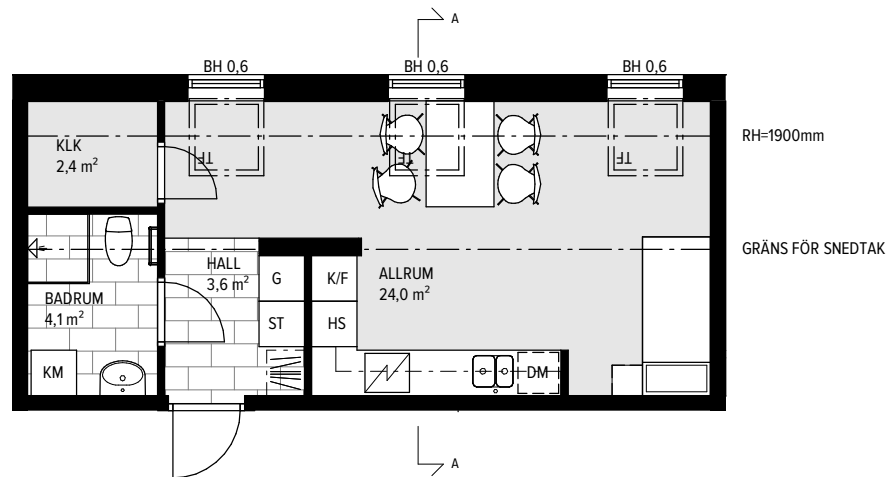

SEKTION A-A

- | | | | |
|--|------------|--|--------------------|
| | SPISHÄLL | | STÄDSKÅP |
| | DISKMASKIN | | TVÄTTMASKIN |
| | KYL | | TORKTUMLARE |
| | FRYS | | KOMBIMASKIN |
| | KYL/FRYS | | KAPPHYLLA |
| | HÖGSÅP | | SKJUTDÖRRSGARDELOB |
| | GARDELOB | | TAKFÖNSTER |

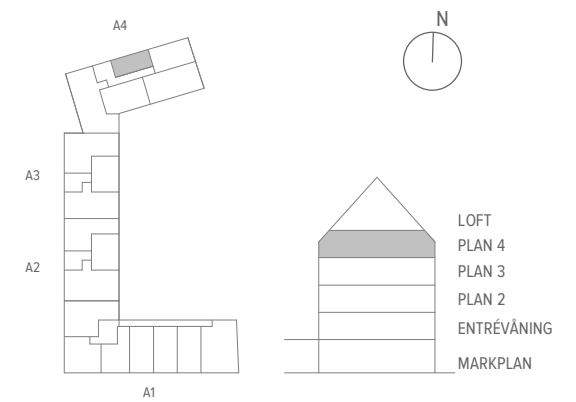

0 1 2 3 4 5
SKALA 1:100 METER



A R O M A L U N D

MED RESERVATION FÖR ÄNDRINGAR OCH TRYCKFEL, SKALA OCH MÅTT KAN AVVIKA FRÅN VERKLIGHETEN